



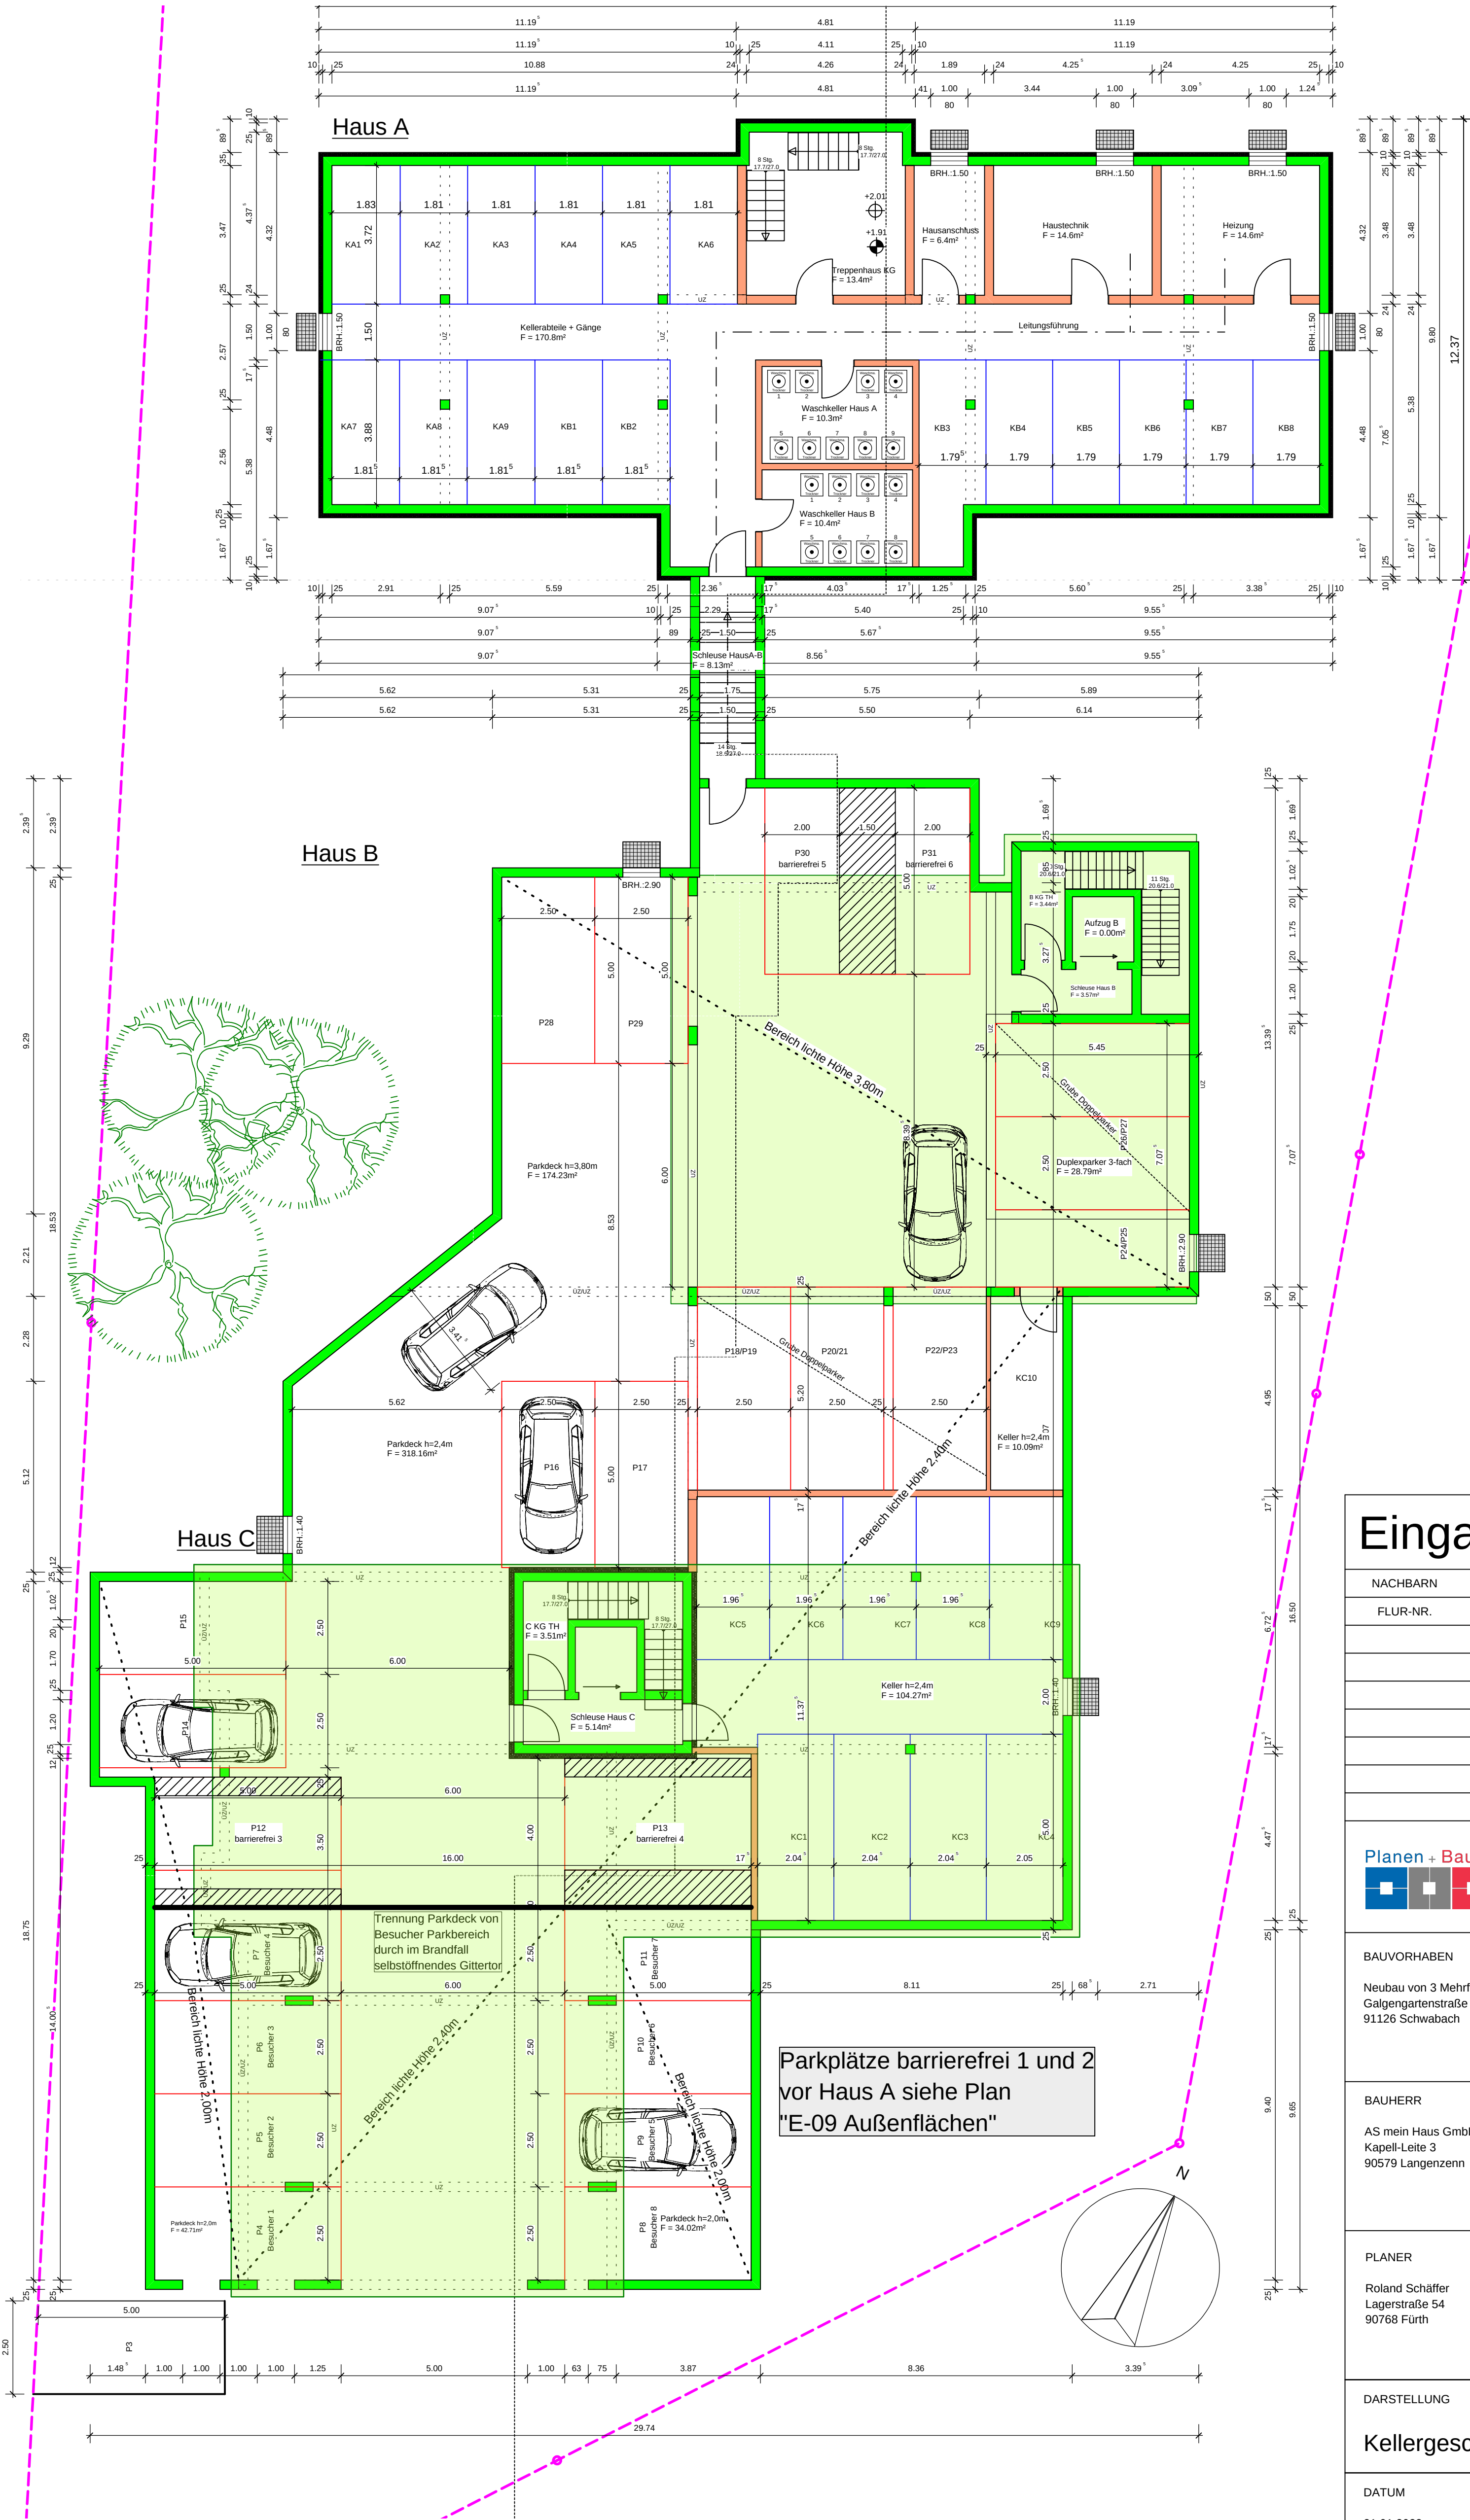

Nachweis gem. § 4 Abs. 3 GaStellV:
Doppelparker ragen nicht in die Fahrbahn. Hebebühnen
ohne Fahrspuren. Plattformen sind nicht geneigt. Eine
Fahrbahn von 6 Metern ist vorhanden und ausreichend.
Hier Produktbeispiel.

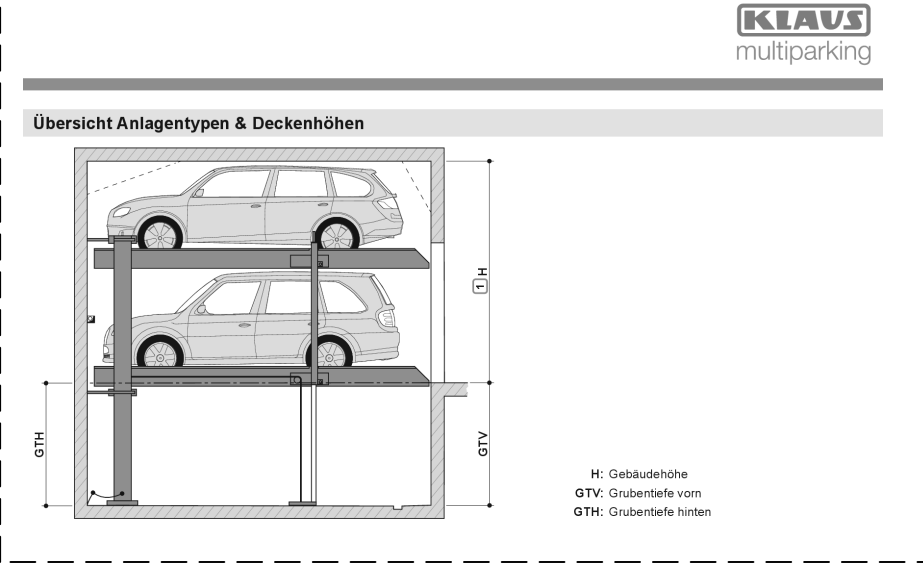

Eingabeplan		PLANNUMMER E-06-c	
NACHBARN			
FLUR-NR.	UNTERSCHRIFT		
Planen + Bauen  Ingenieurbüro Roland Schäffer Lagerstraße 54 90768 Fürth www.planen-bauen.org			
BAUVORHABEN			
Neubau von 3 Mehrfamilienhäuser mit Parkdeck im UG Galgengartenstraße 30 und 30a 91126 Schwabach			
BAUHERR			
AS mein Haus GmbH & Co. KG Kapell-Leite 3 90579 Langenzenn			
PLANER			
Roland Schäffer Lagerstraße 54 90768 Fürth			
DARSTELLUNG			
Kellergeschoss / Parkdeck			
DATUM	GEZEICHNET	MASSSTAB	PLANNUMMER
21.01.2022	W.S.	1 : 100	E-06-c