



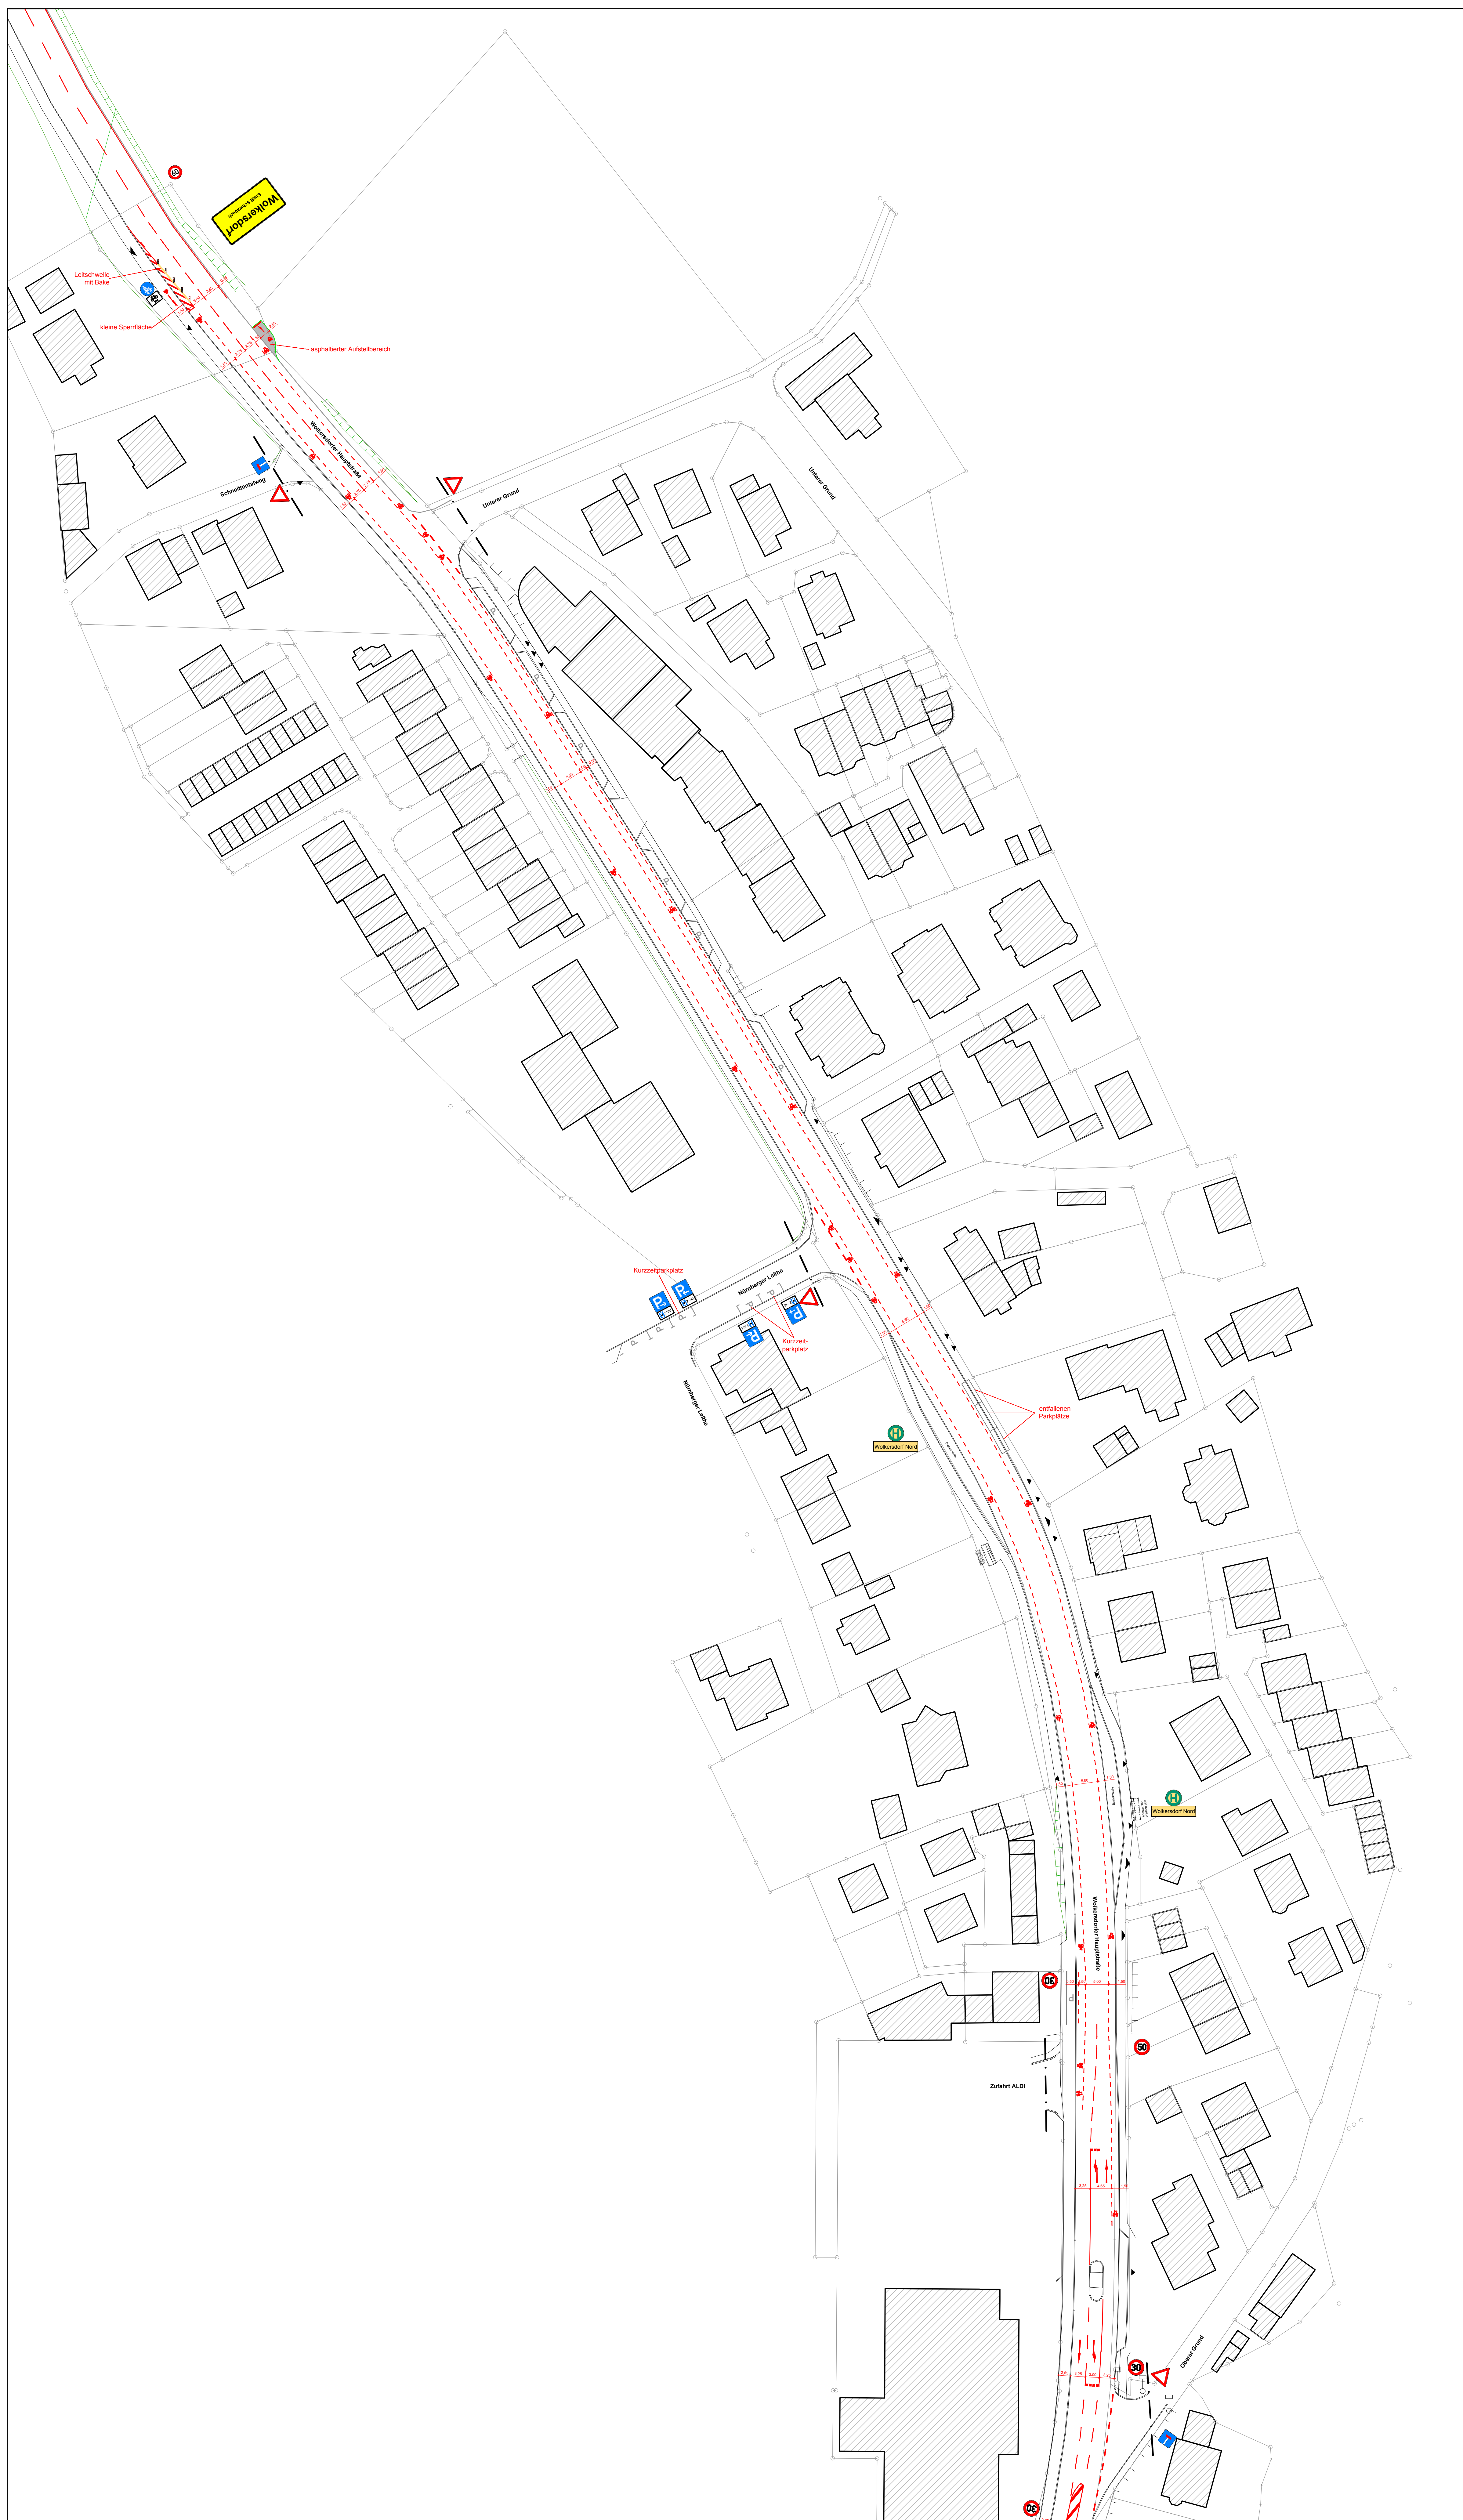

Zufahrt

Oberer Grund -
Ortsausgang Nord

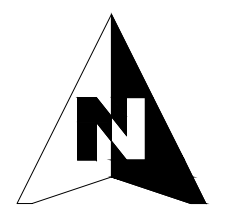

21.02.2022

Maßstab: 1:500