
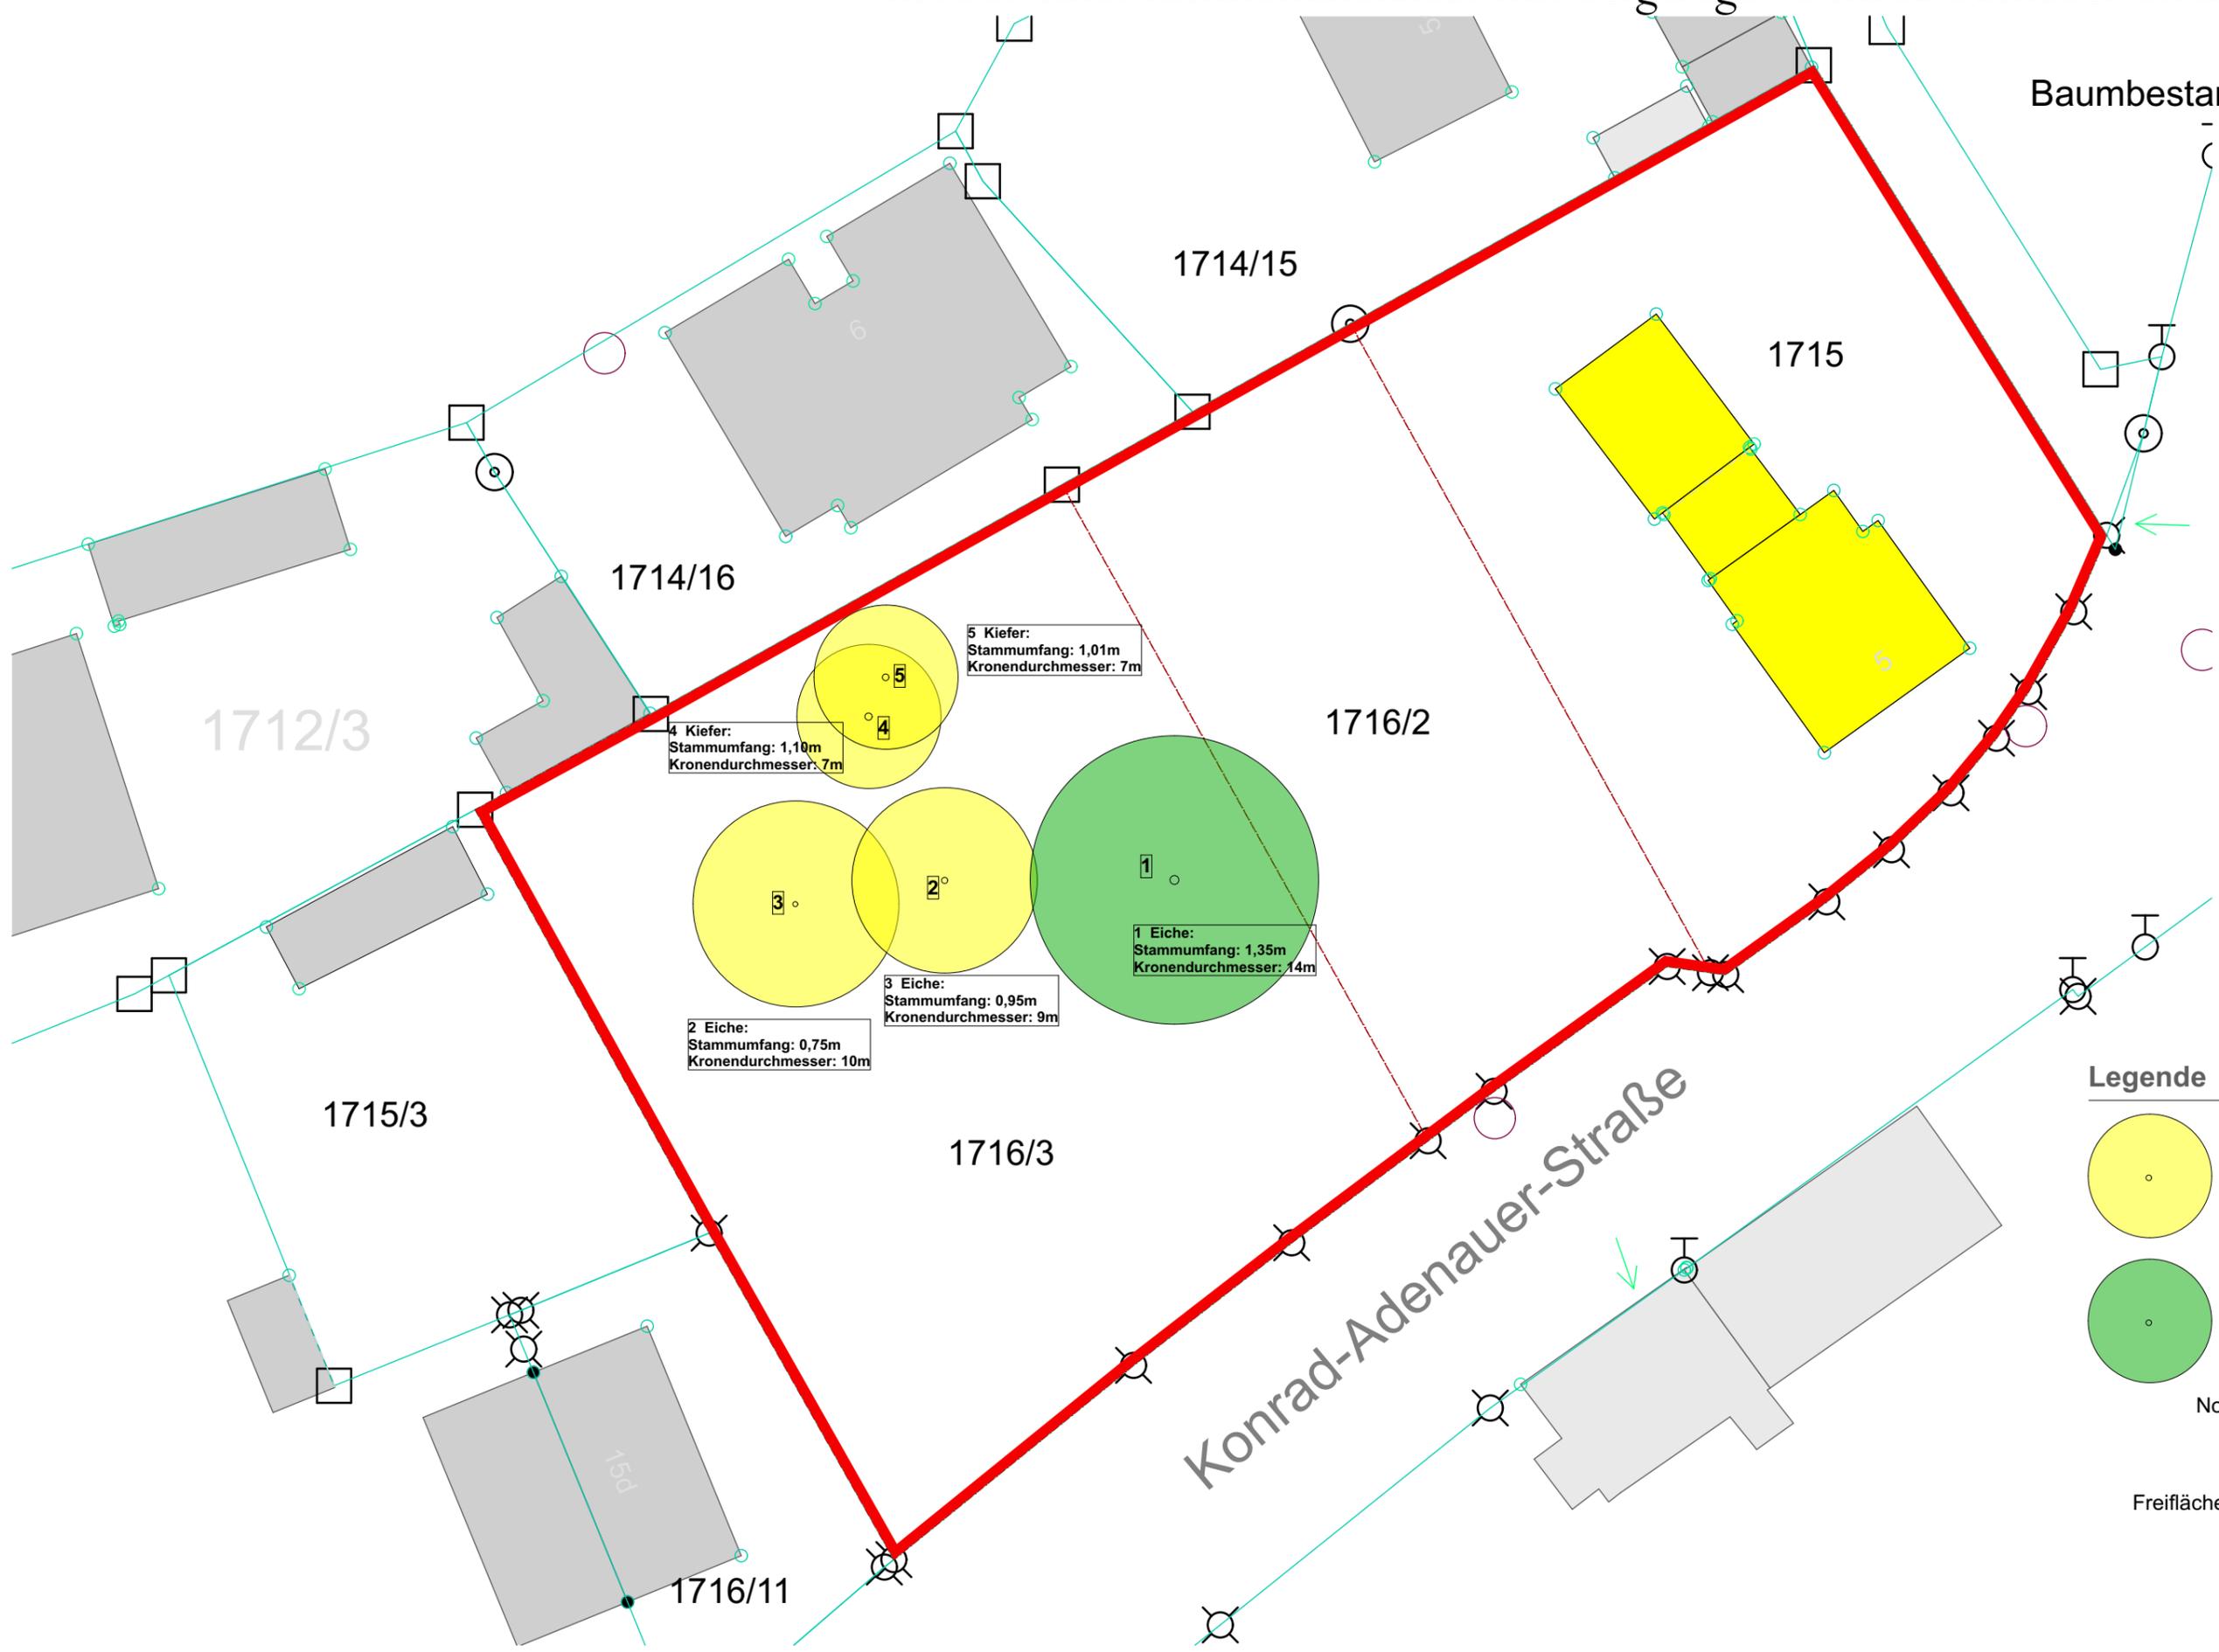
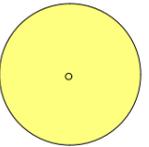


Baumbestandsplan

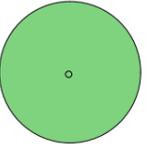

Legende

-  Baum soll gefällt werden
-  Baum soll erhalten bleiben

Notwendige Ersatzpflanzungen werden nach Absprache mit der zuständigen Behörde in noch zu erstellendem Freiflächengestaltungsplan festgelegt.

