


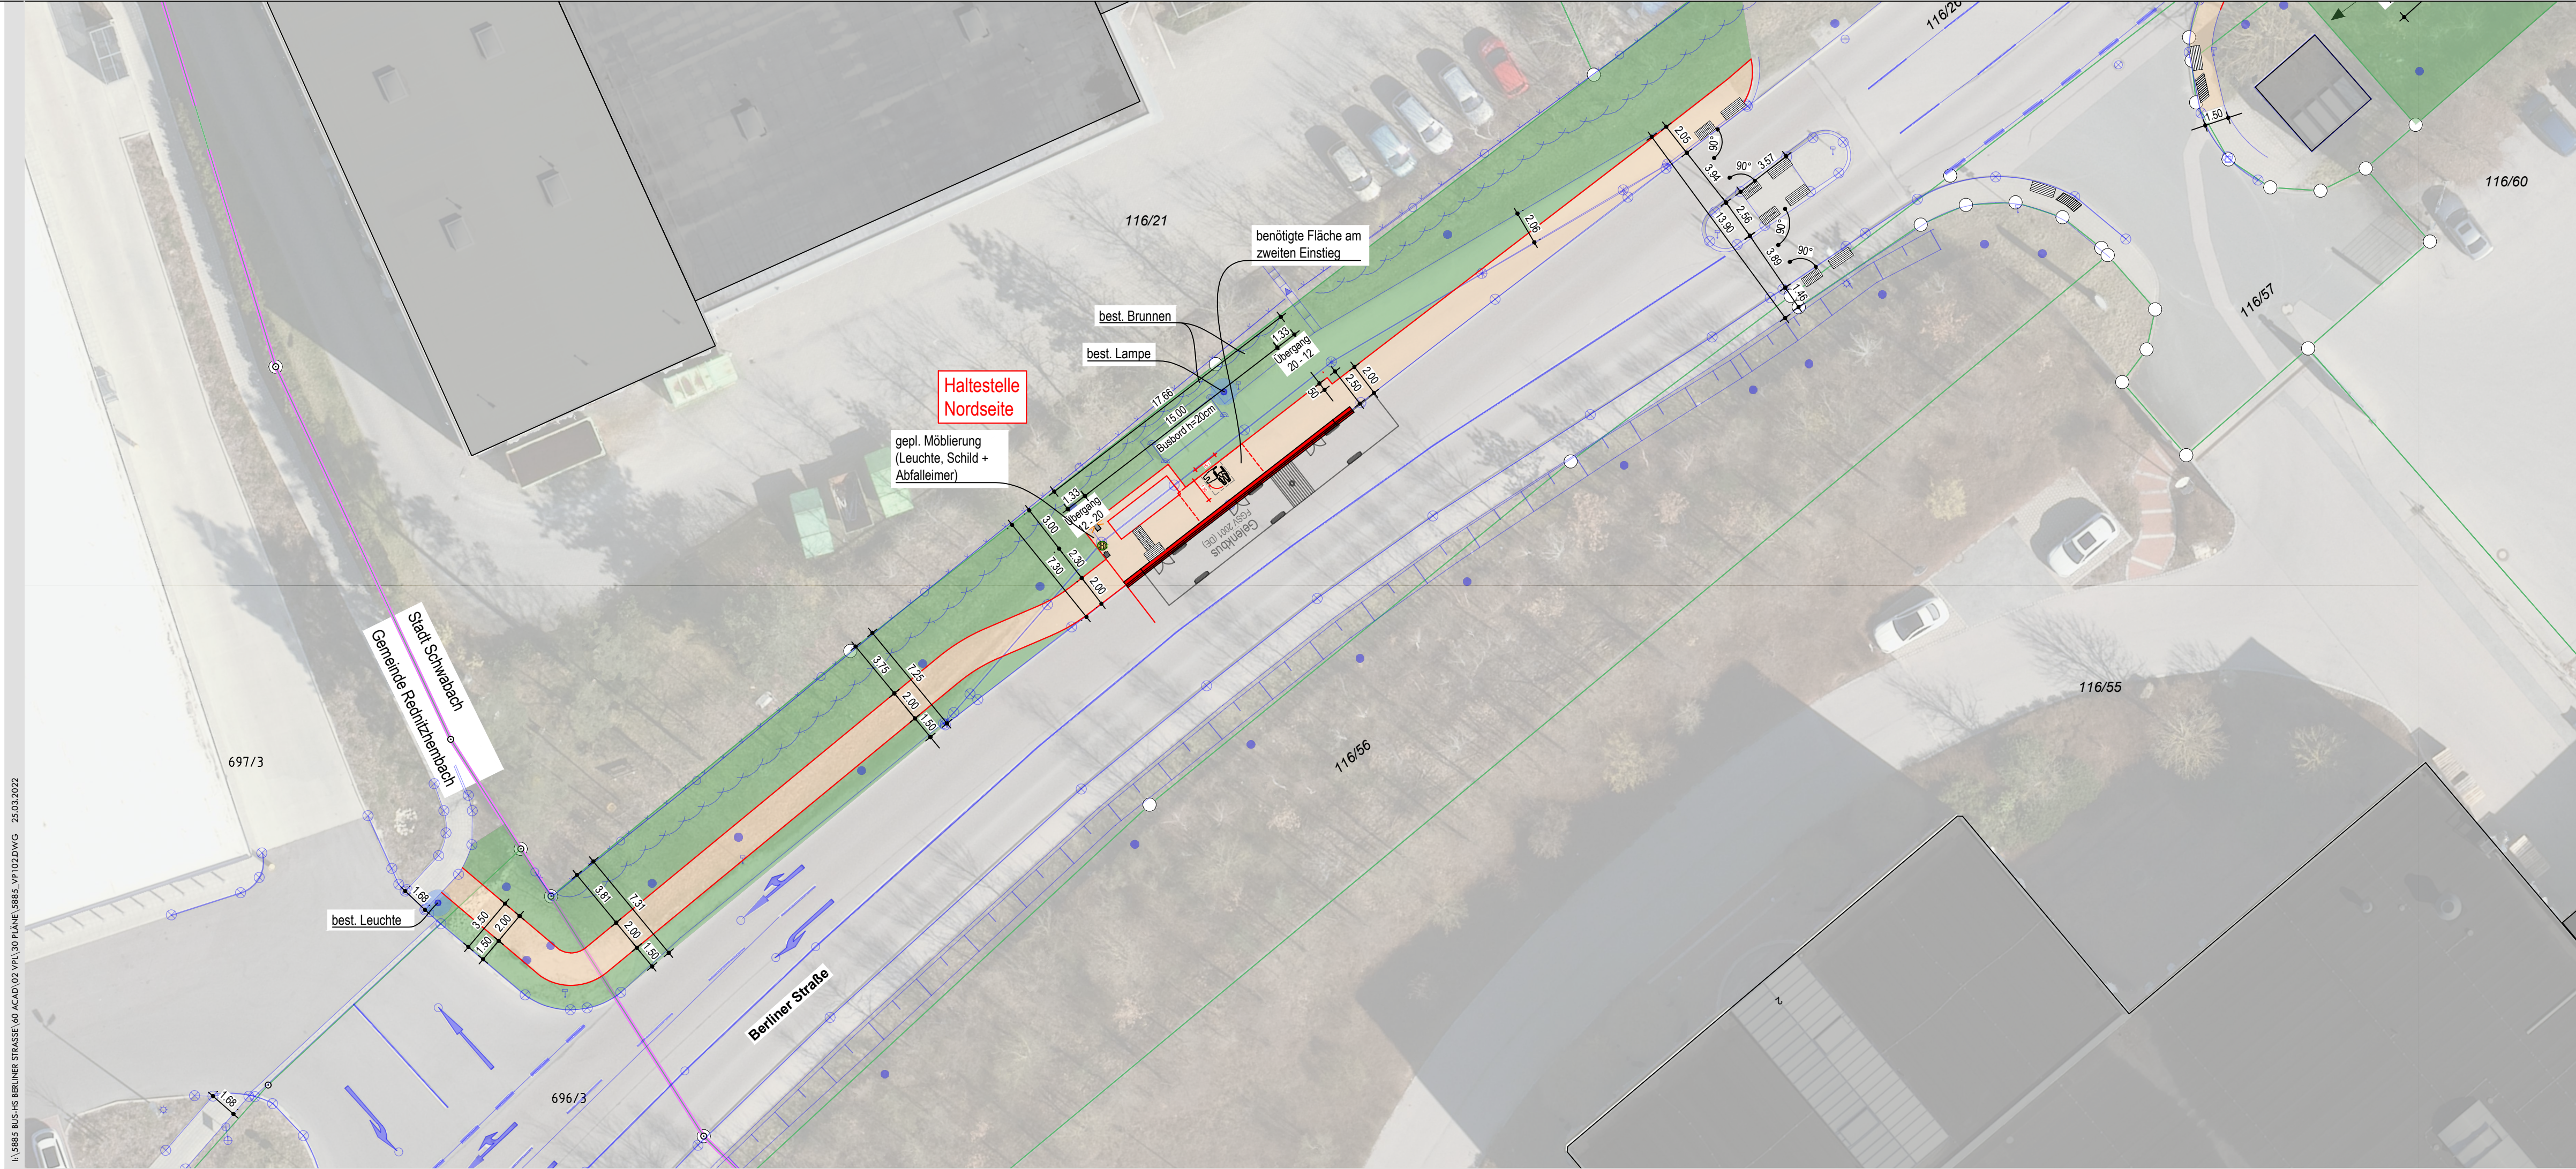

ZEICHENERKLÄRUNG		Kartierung / Bestand
		Planung
		Busbucht
		Gehweg
		Grünflächen

ÄNDERUNG				
----------	--	--	--	--

AUFTRAGGEBER

STADT SCHWABACH



PROJEKT

BUS-HS BERLINER STRASSE

FACH STUFE

VORPLANUNG

STRABENBAU

PLANINHALT

LAGEPLAN VARIANTE 2

STRABENBAU HS NORD

GEZ./GEPR.

25.03.2022

MÄRZ 2022

NE/LI

AUFTRAG

#5885

VERFASSEN

REDNITZHEMBACH, 25.03.2022

Ingenieur

13011

ANDREAS LIPPERT, DIPL.-ING. (FH)

MAßSTAB

DIN A1-A3

PLANNR.

V4-1.03

Inhaber:
Andreas Lippert, Dipl.-Ing. (FH)

Tel 09122 9374-0
Fax 09122 9374-29

Penzendorfer Str. 12
91126 Rednitzhembach

www.lippert-ing.de