

Stadt Schwabach
Bebauungsplan W-30-21
"Unterer Grund"

Wolkersdorfer Hauptstraße 81
Wolkersdorf / Stadt Schwabach
Flurstücke 391/29, 390/3, 338/2 tlw., 338/16 tlw., 338/19
tlw., 382/5 tlw., 391/9 tlw., 391/28 tlw.

Grünordnungsplan
Maßnahmenplan zur
Eingriffs- / Ausgleichsbewertung
Legende

- Grenze des räumlichen Geltungsbereichs
- Nutzungs- / Biotoptypen (Schwabacher Werteliste)
- ⑨ 1.1 Heimische, standortgerechte Einzelbäume, Baumgruppen, hier: Bestand
 - ⓧ Baum Erhaltung, Nr. und Beschreibung siehe Tabelle
 - ⓧ Baum entfällt
 - 1.1 Heimische, standortgerechte Einzelbäume, hier: Baum geplant
 - hier: Baum geplant (Substratstärke 100 cm, siehe Systemschnitt)
 - 2.4 Heimische, standortgerechte Gebüsche, Hecken, Säume
 - 5.2 Arten- und strukturreiche Abstandsgrünflächen
 - hier: Hainbuchenhecke
 - hier: Freiwachsende artenreiche Hecke
 - 5.4 Hausgärten
 - 5.5 Kleine strukturarmer Grünanlage
 - 5.8 Intensiv gepflegte Straßenränder
 - Tiefgarage mit Zufahrt
 - 6.4 Gräben, die zumindest an den Böschungen verkrautet sind
 - 7.1 Dachfläche mit extensiver Begrünung
 - 7.3 Unbefestigte Wege, Plätze und Parkflächen, Schotterrasen (Spielplätze)
 - 7.4 Durchlässige Beläge, hier: Wege, Plätze, Terrassen, Parkplätze, Fahrradstände, Müll
 - 7.4 Durchlässige Beläge, hier: öff. Wege
 - 7.5 Versiegelte Fläche, hier: Gebäude
 - 7.5 Versiegelte Fläche, hier: Garagenzufahrt, öff. Straße


08	Aktualisierung der Planung	04.05.22
07	Aktualisierung der Planung	26.04.22
06	Aktualisierung der Planung	04.01.22
05	Aktualisierung der Planung	14.12.21
04	Aktualisierung der Planung	16.11.21
03	Aktualisierung der Planung	03.11.21
02	Aktualisierung der Planung	25.08.21
01	Aktualisierung der Planung	10.08.21
IND	ÄNDERUNG	DATUM

Planung:
GOEP LA LTD
Büro für Umwelt- und Freiraumplanung
Reeser Str. 243 Aktien Str. 177
47546 Kalkar 45359 Essen
Tel.: 0201 | 25882 Fax: 0201 | 250 888

BL. M-01 08 DATUM 31.03.21
NR. Proj.Nr. GOEP2003 M1:500

In der Fassung des Satzungsbeschlusses

- MB Minimierung von Eingriffen in Gehölzflächen und Erhalt des Baumbestandes
- MK Extensivbegrünung von Dachflächen
- MT Sicherung des Höhlenbaumes als Totholz
- MF Einrichtung von Fledermausquartieren
- M1 Eingrünung des Wohngebietes
- M2 Gebäudenahe Begrünung

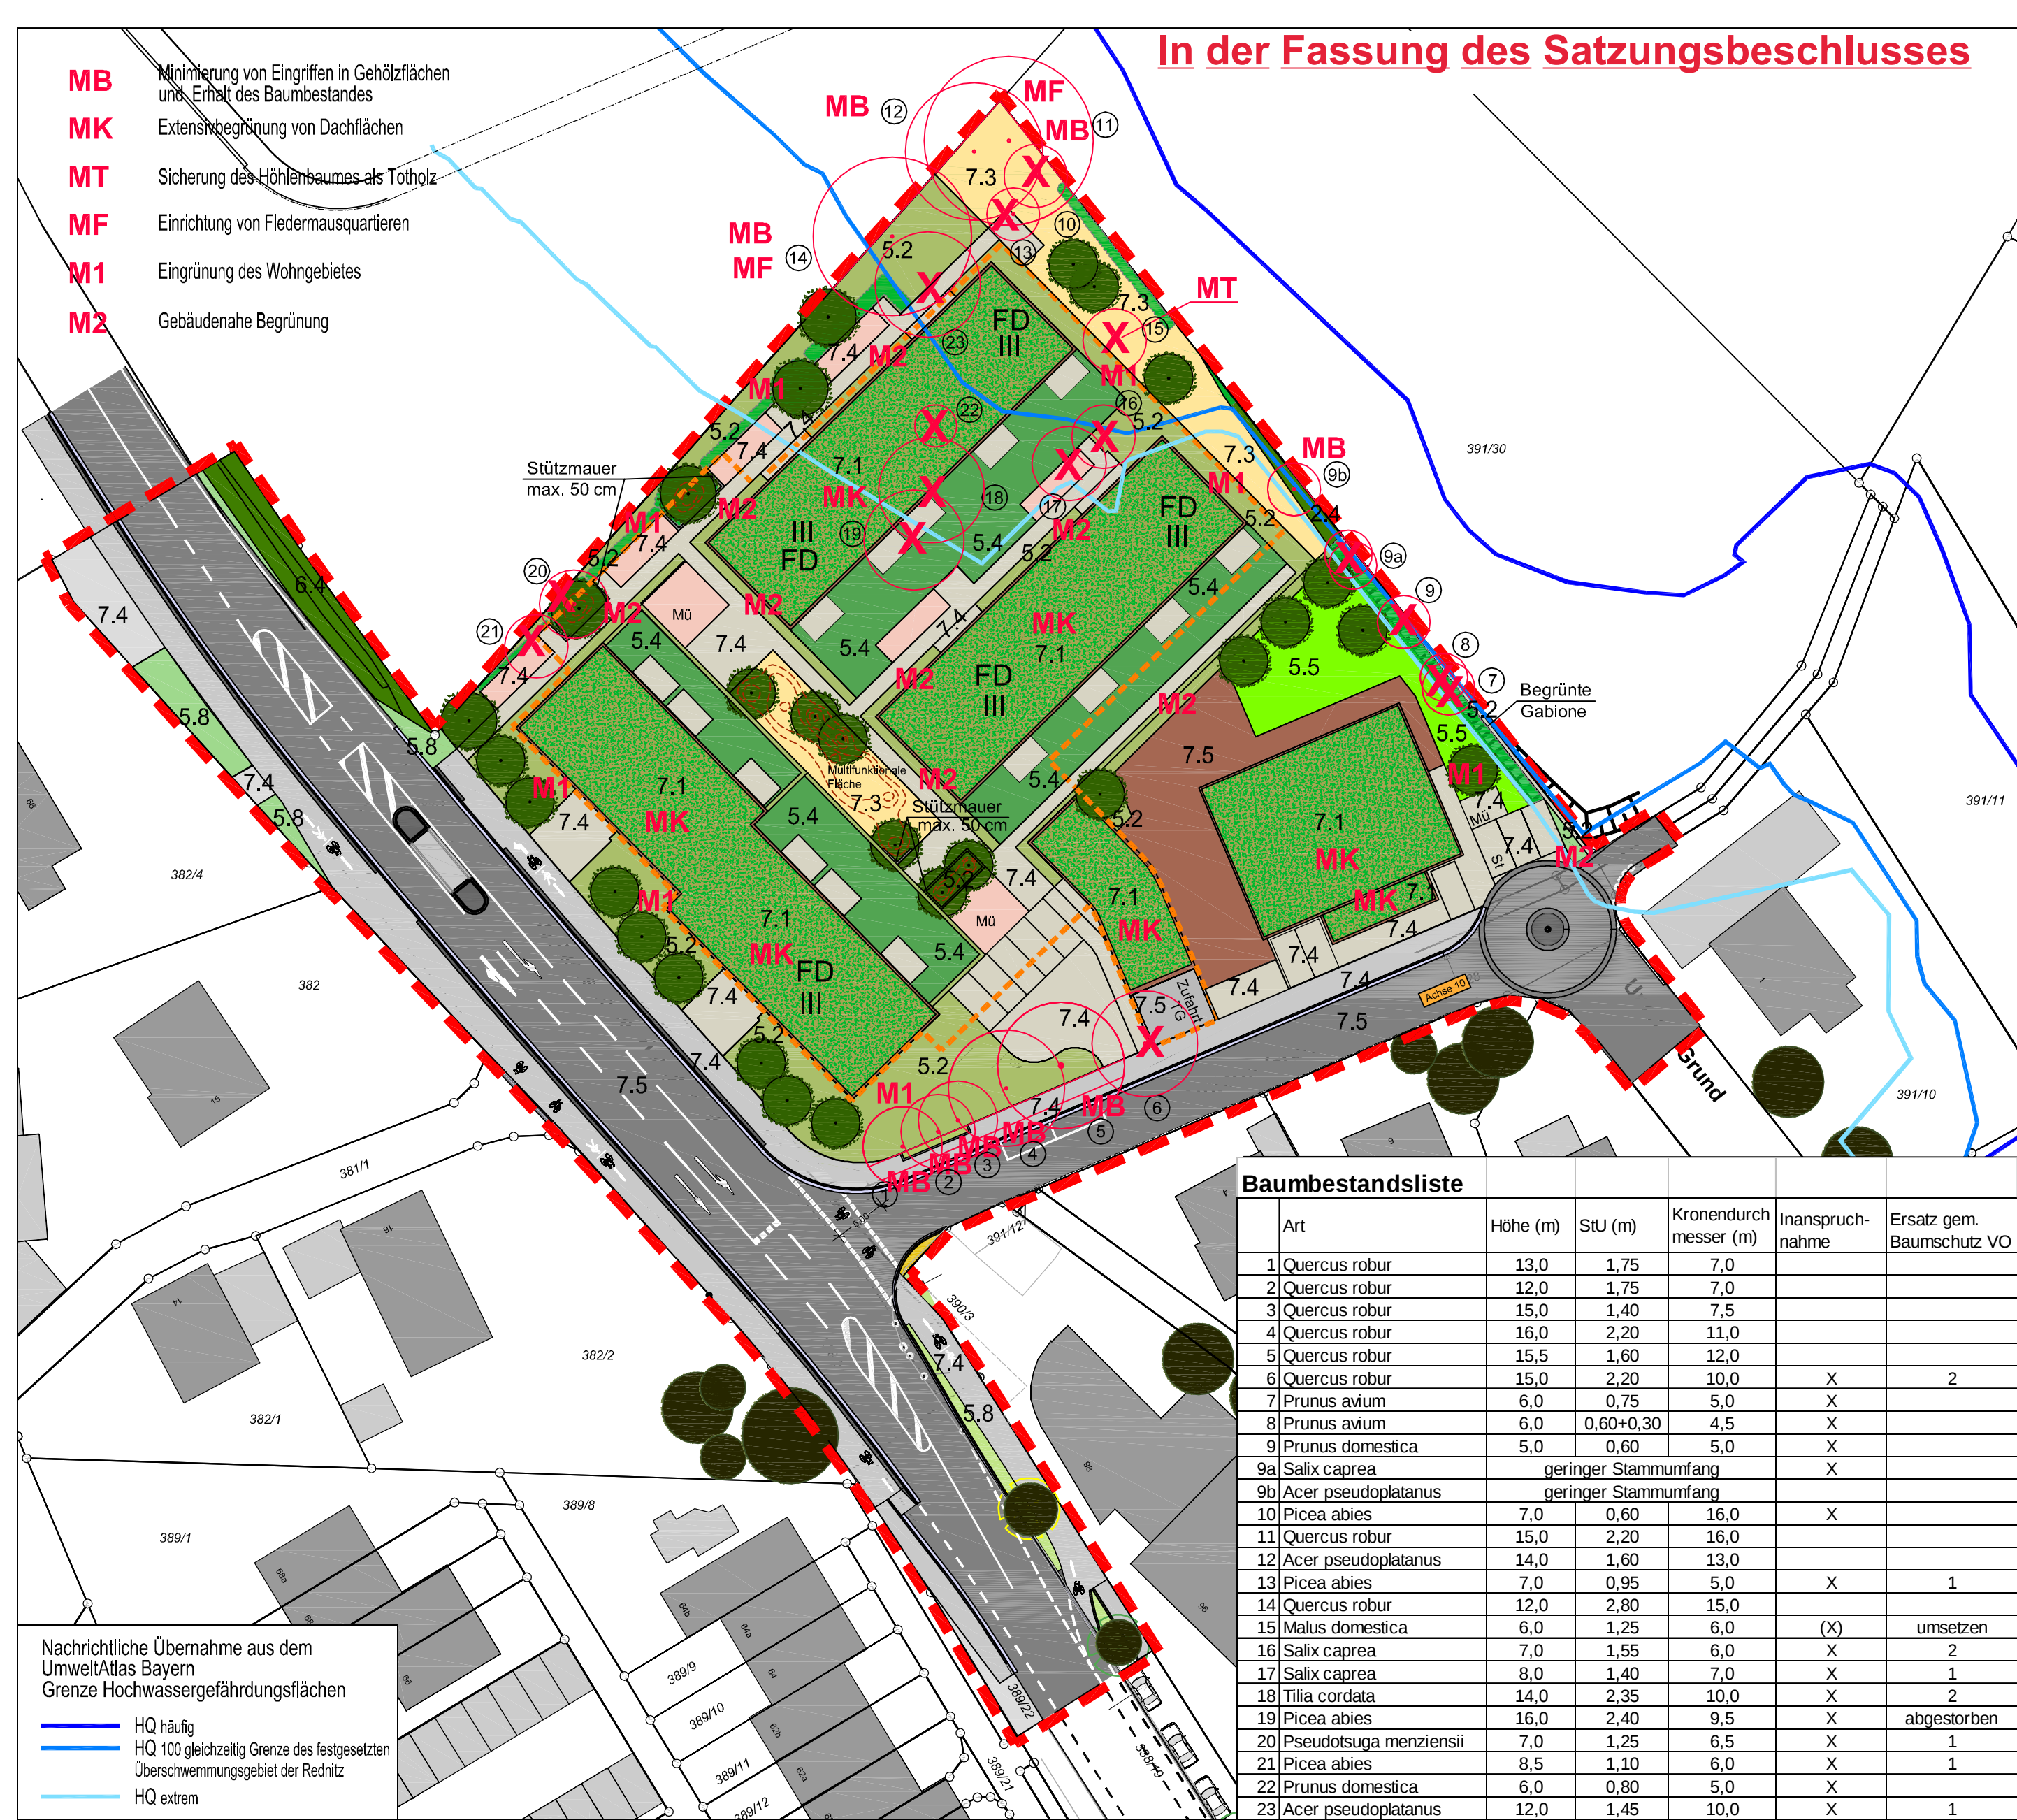

Nachrichtliche Übernahme aus dem
UmweltAtlas Bayern
Grenze Hochwassergefährdungsflächen

- HQ häufig
- HQ 100 gleichzeitig Grenze des festgesetzten Überschwemmungsgebiet der Rednitz
- HQ extrem

Baumbestandsliste

	Art	Höhe (m)	StU (m)	Kronendurchmesser (m)	Inanspruchnahme	Ersatz gem. Baumschutz VO
1	Quercus robur	13,0	1,75	7,0		
2	Quercus robur	12,0	1,75	7,0		
3	Quercus robur	15,0	1,40	7,5		
4	Quercus robur	16,0	2,20	11,0		
5	Quercus robur	15,5	1,60	12,0		
6	Quercus robur	15,0	2,20	10,0	X	2
7	Prunus avium	6,0	0,75	5,0	X	
8	Prunus avium	6,0	0,60+0,30	4,5	X	
9	Prunus domestica	5,0	0,60	5,0	X	
9a	Salix caprea	geringer Stammumfang			X	
9b	Acer pseudoplatanus	geringer Stammumfang			X	
10	Picea abies	7,0	0,60	16,0	X	
11	Quercus robur	15,0	2,20	16,0		
12	Acer pseudoplatanus	14,0	1,60	13,0		
13	Picea abies	7,0	0,95	5,0	X	1
14	Quercus robur	12,0	2,80	15,0		
15	Malus domestica	6,0	1,25	6,0	(X)	umsetzen
16	Salix caprea	7,0	1,55	6,0	X	2
17	Salix caprea	8,0	1,40	7,0	X	1
18	Tilia cordata	14,0	2,35	10,0	X	2
19	Picea abies	16,0	2,40	9,5	X	abgestorben
20	Pseudotsuga menziesii	7,0	1,25	6,5	X	1
21	Picea abies	8,5	1,10	6,0	X	1
22	Prunus domestica	6,0	0,80	5,0	X	
23	Acer pseudoplatanus	12,0	1,45	10,0	X	1