



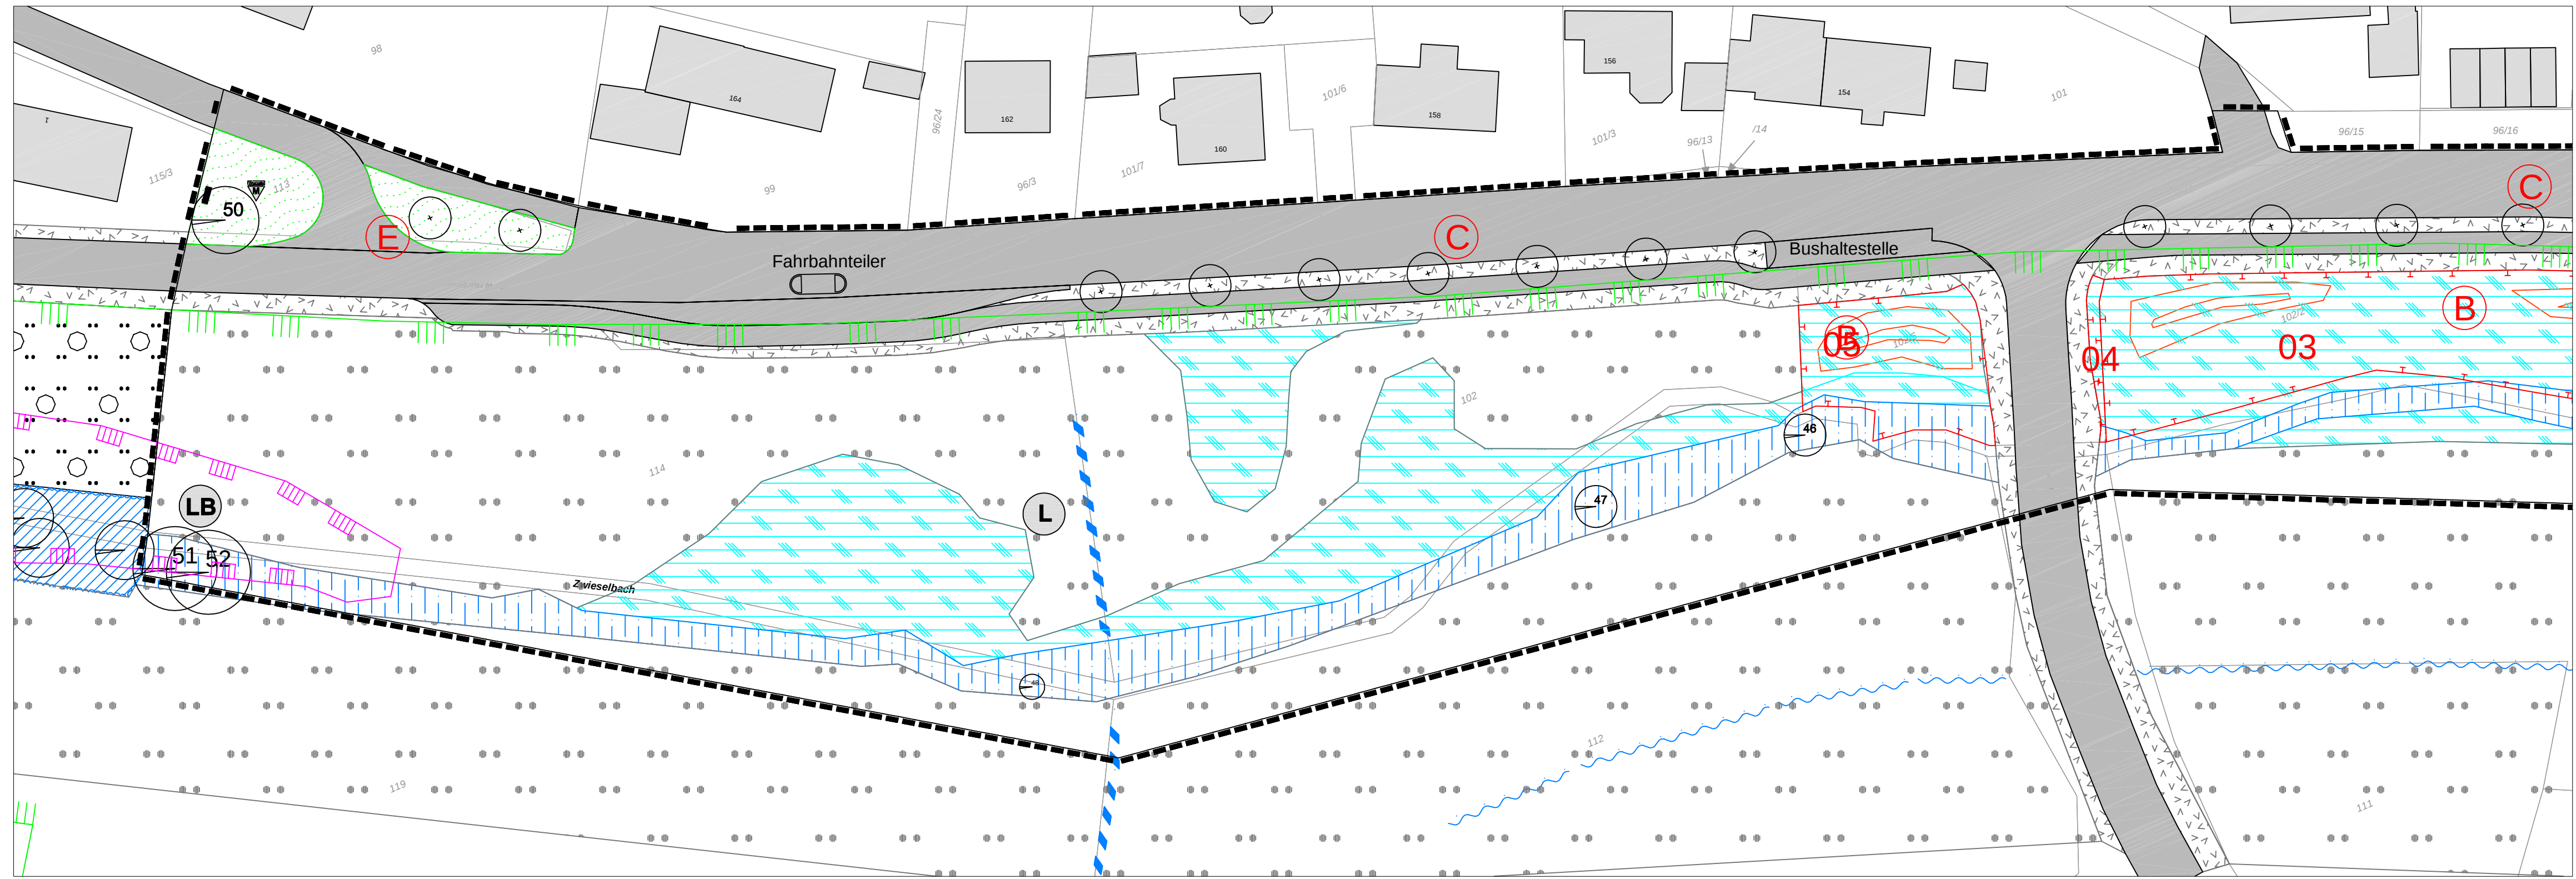


Teilplan West

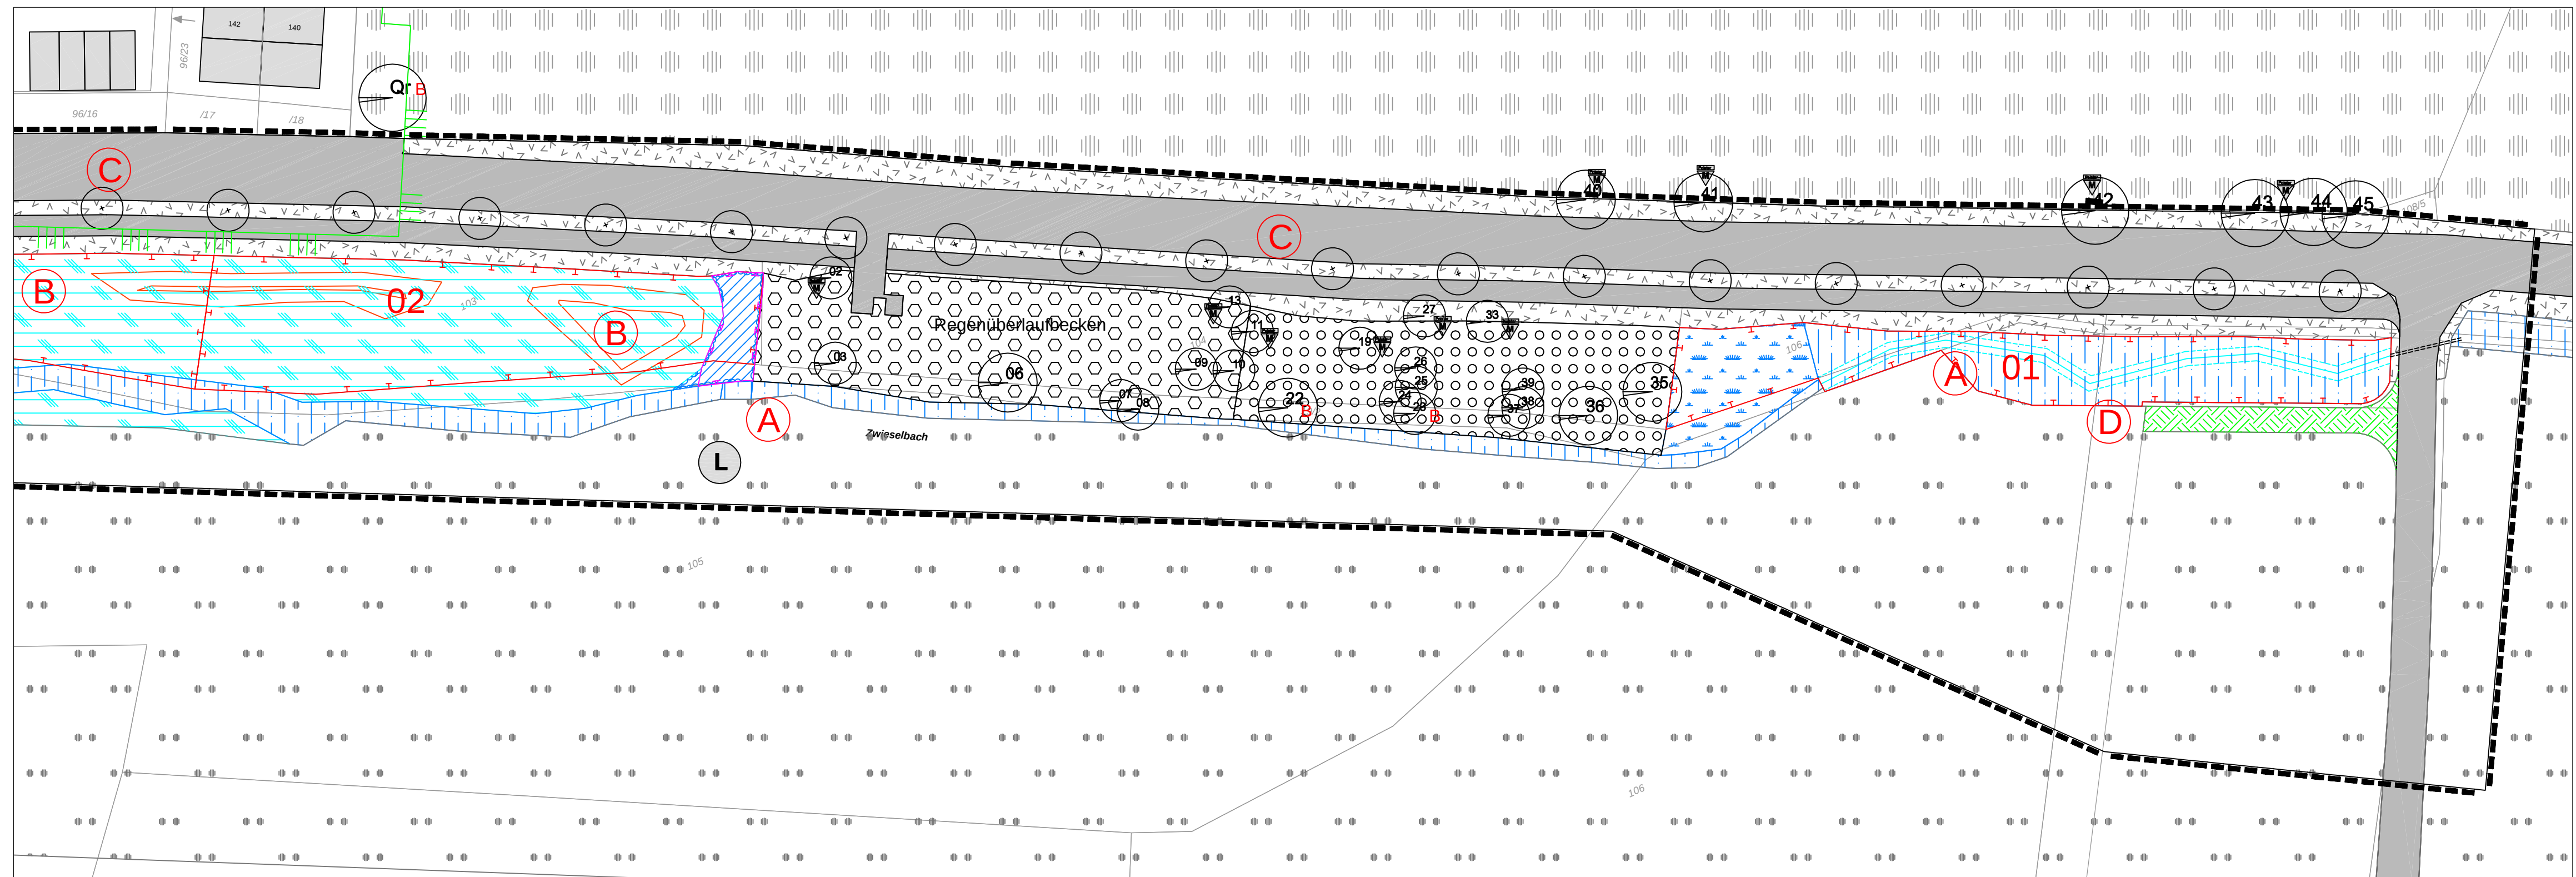


Teilplan Ost

Landschaftspflegerische Maßnahmen:


- (A) Ausbau von Rohrdurchlass incl. Überfahrt
- (B) Schieben von Geländemulden
- (C) Pflanzung straßenbegleitende Baumreihe
- (D) Neues Bachbett mit wechselnden Uferneigungen
- (E) Neugestaltung Grünfläche

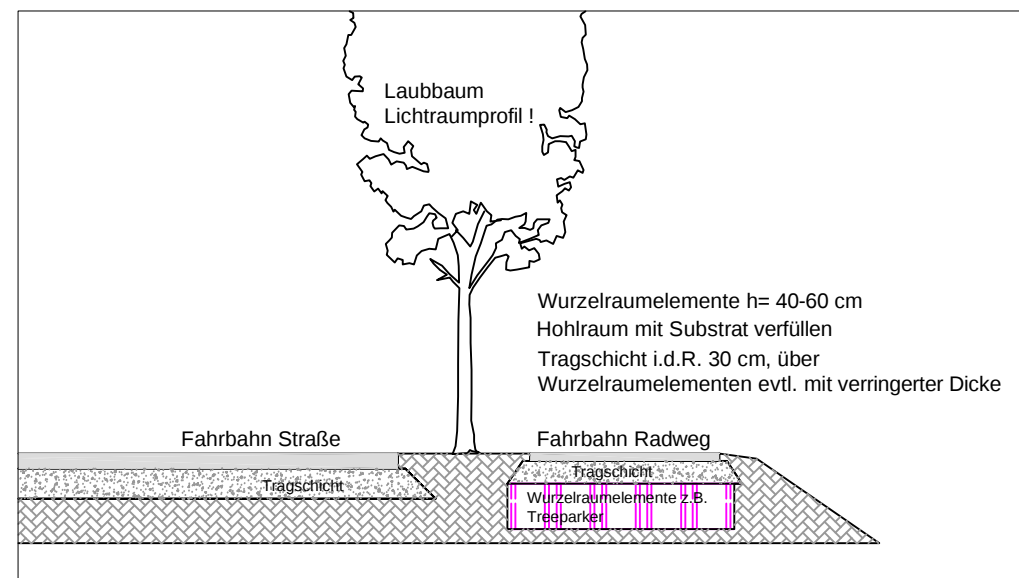

Regelquerschnitt Wurzelraumelemente, M 1: 100

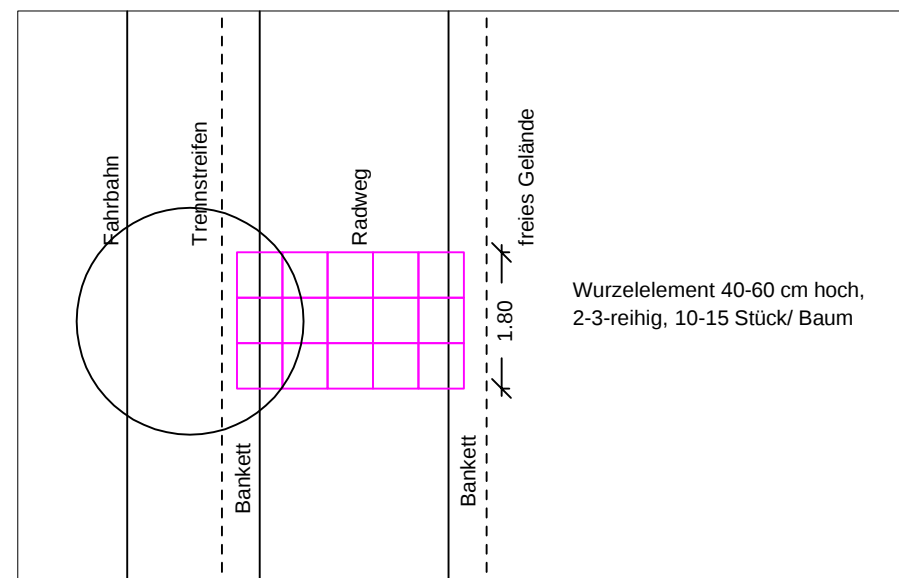

Lageskizze Wurzelraumelemente, M 1: 100

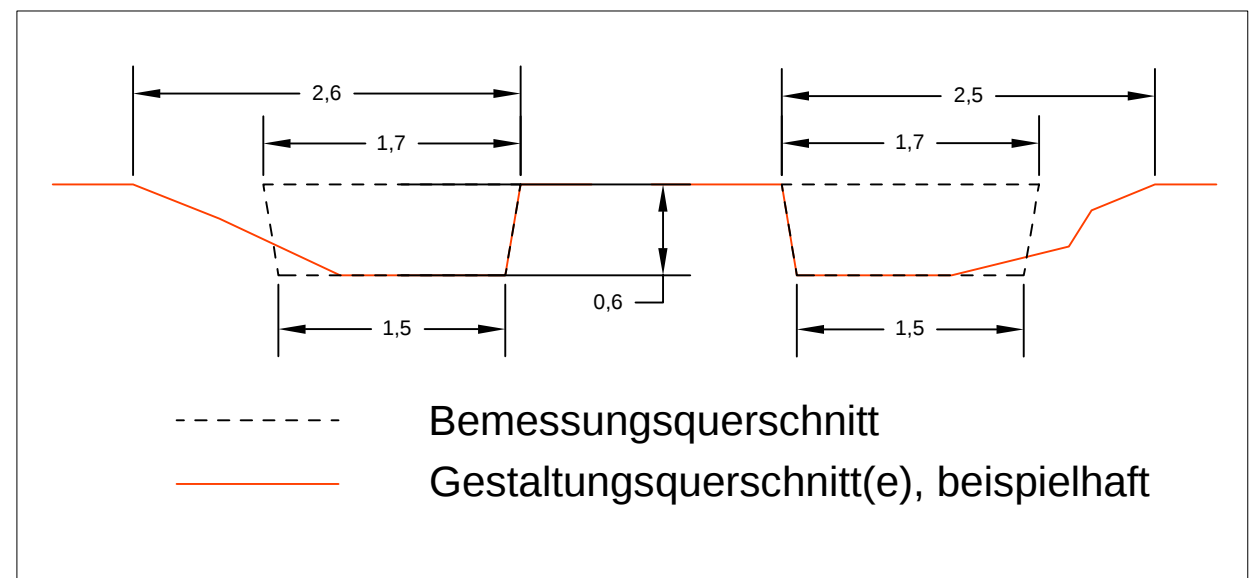

Querschnitt Bachbett neu, M 1: 50

Legende

- Planbereich LBP
- Grundstücksgrenze, Flurnummer
- Gebäude
- Straße+Gehweg, Asphalt
- Grünweg
- Bachlauf Zwieselbach
- Ufersaum, krautig
- Ufergehölze
- Graben
- Mulde
- Grünland, intensiv genutzt
- Grünland, seggenreich, geschützt § 30 BNatSchG/ Art 30 BayNatSchG
- Großseggenried, geschützt § 30 BNatSchG/ Art 30 BayNatSchG
- Mulden (neu), teils mit Anschluss an Zwieselbach
- krautiger Aufwuchs, straßenbegleitend
- Obstwiese
- Gehölzbestand auf Regenüberlaufbecken (kein Wald)
- Gehölzbestand unterhalb Regenüberlaufbecken (Wald)
- gestaltete Grünfläche im Ortsbereich
- Einzelbaum vorhanden (B=Biotopbaum)
- Schutzmaßnahmen für Bäume während Bauzeit, insb. Stammpolster; ggfs. vorbeugende Schnittmaßnahmen in Krone, Wurzelschutz
- Einzelbaum Pflanzung
- Sitzbank
- Rohrdurchlass
- Fläche für Ausgleichsmaßnahme mit Nummer
- Geschützter Landschaftsbestandteil
- Landschaftsschutzgebiet
- CEF-Maßnahme
- Pflanzung von baumartigen Weiden im Anschluss an bestehendes Gehölz

Der Vorhabenträger:

Projekt: **Ausbau Geh- und Radweg von Dietersdorf Richtung Wolkersdorf**

Vorhabenträger: **Stadt Schwabach**

Zeichnung: **Gestaltungs- und Maßnahmenplan**

Bearbeitet: RS	Gezeichnet: RS	Maßstab:
Ergänzt:	Name: Datum:	1: 500
		Plan.-Nr.:
		02
		Schwabach, den 14.11.2022

Freischaffende Landschaftsarchitekten & Stadtplaner
Planungsbüro Paul
Inhaber: Heinz Mathis
Huttenbachstraße 19, 91126 Schwabach
Telefon: 09122/ 8379-0, Telefax: 09122/ 8379-30
info@planungsbuero-paul.de