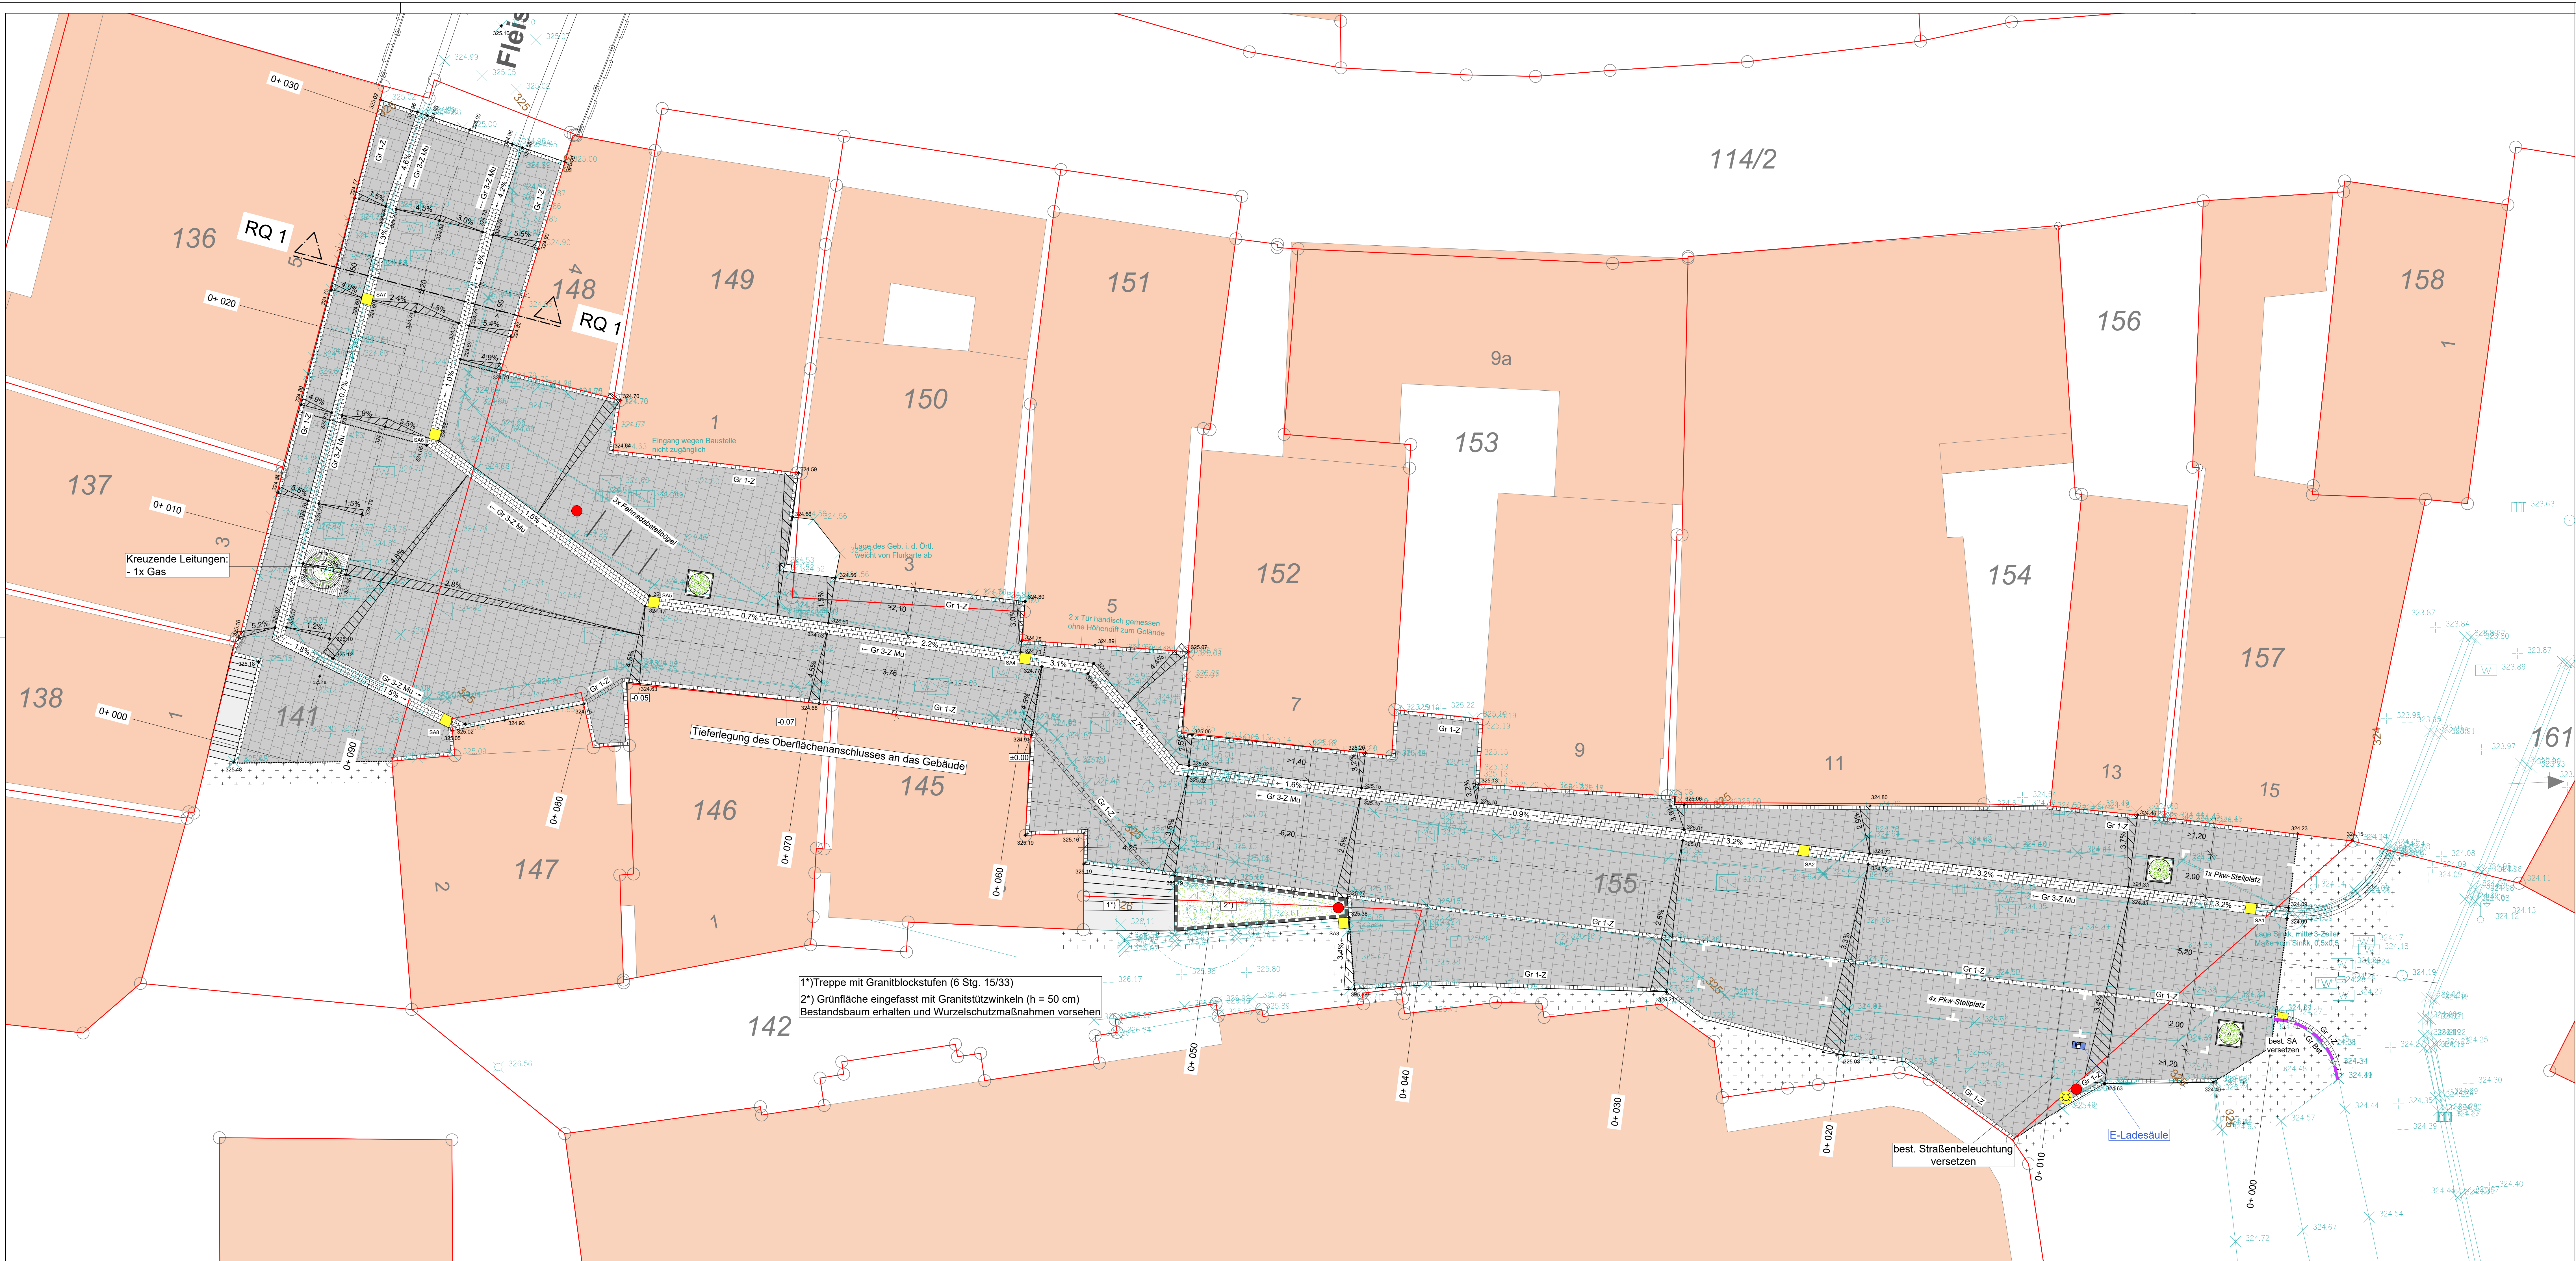


LEGENDE:

- Fahrbahn gepflastert
- Grünfläche
- Anpassung an Bestand mit vorhandenen Materialien
- Granit-Einzeiler
- Granit-Dreizeiler, Mulde Stich = 3 cm, mit Fließrichtung
- Granit-Bordstein
- Betondiele
- Baumscheibe, quadratisch 2,0 x 2,0
- Pflanztrug, quadratisch 1,20 x 1,20

Anlage: 3.2

- Fahrbahnachse
- Kastenrinne DN200
- Straßenablauf 50/50 mit If. Nummerierung
- amtl. Flurstücksgrenze mit Flurstücksnummer
- Entwurfsvermessung
- Parkplatzmarkierung
- Abfallbehälter

b	Änderung der Querneigung, entfallende Parkplätze, Baumscheibe, Fahrbahnabschnitt	09.10.2023	K. Hiltmeier
a	Parkplätze u. Gr. 1-Z hinzugefügt	24.08.2023	K. Hiltmeier
Index:	Art der Änderung:	Datum:	gezeichnet:

Ausbau Rosenbergerstraße

Stadt Schwabach Landkreis Schwabach	BAUENTWURF
Planinhalt:	Projekt Nr.: 1183.002
Plan-Nr./Index:	Datum: 29.06.2023
BE LP01b	Maßstab: 1:100
Plangrundlagen:	Aufgezeichnet: S. Rehm
	gezeichnet: K. Hiltmeier
	geprüft: R. Kindelbacher
	Höhenansystem: m.ü.NN (DHN 2016)

Entwurfsverfasser:
WipflerPLAN
Architekten
Bauingenieure
Vermessungsingenieure
Erschließungsträger

WipflerPLAN
Planungsgesellschaft mbH
Fraunhoferstr. 22
82152 Planegg bei München
Tel.: 089 880615-0
www.wipflerplan.de
muc@wipflerplan.de

Stadt Schwabach
Ludwigstraße 16
91126 Schwabach
Tel.: 09122 860-0
Fax: 09122 860-396
www.schwabach.de
info@schwabach.de