


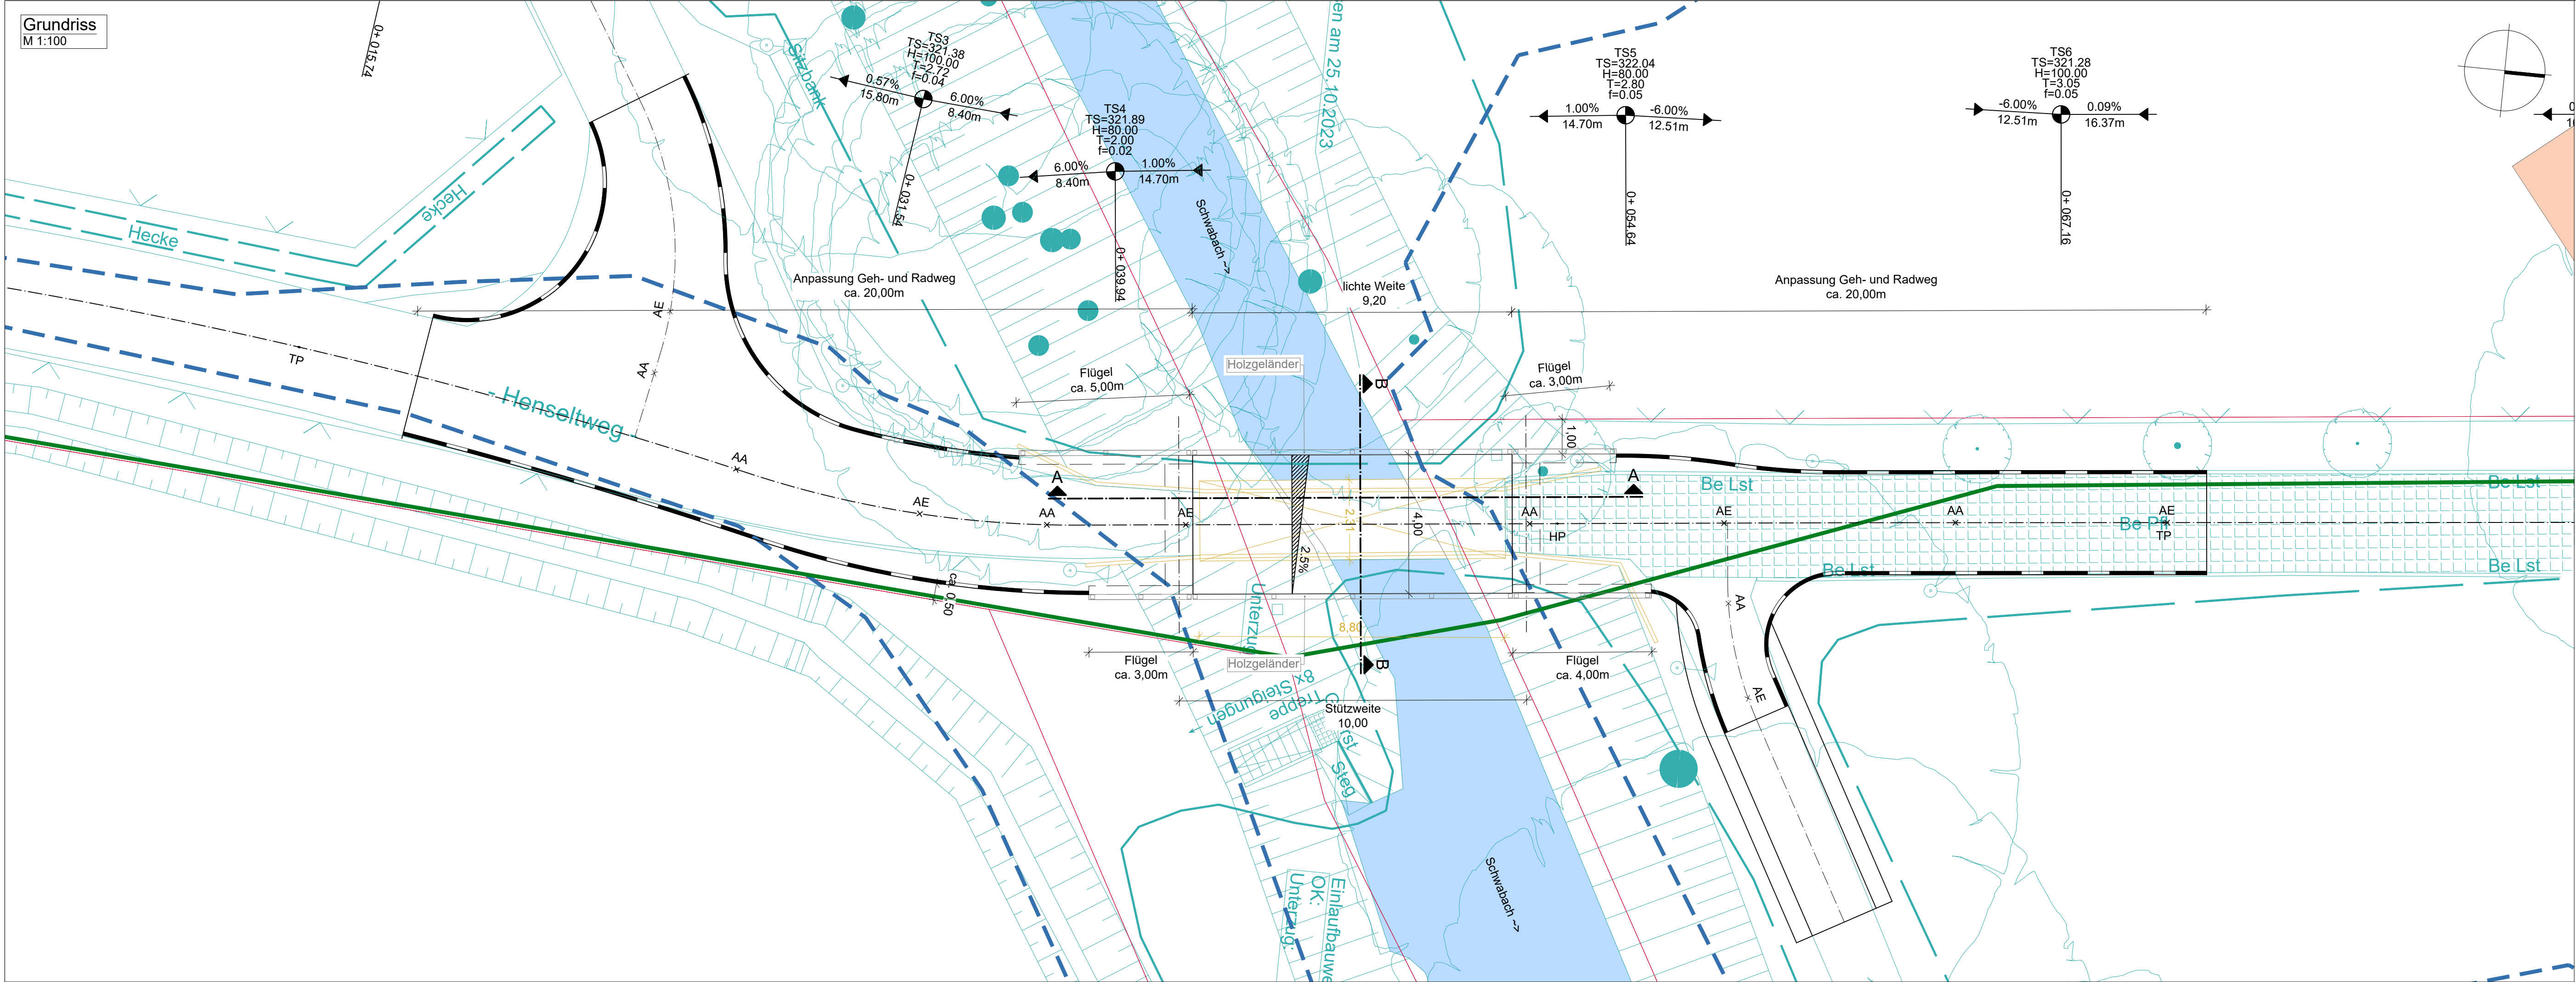


LEGENDE:


- Planung Ingenieurbauwerk
- Beton-Bordstein
- Rückbau
- Bestehendes Gewässer mit Name und Fließrichtung
- Überschungsungsgebiet
- Landschaftsschutzgebiet
- amtl. Flurstücksgrenze mit Flurstücksnummer
- Entwurfsvermessung WipflerPLAN

Anlage 4

Längsschnitt A - A
Prinzipsskizze - Variante 1
Doppel-T-Träger mit Holzbohlen-Beleg
M 1:100

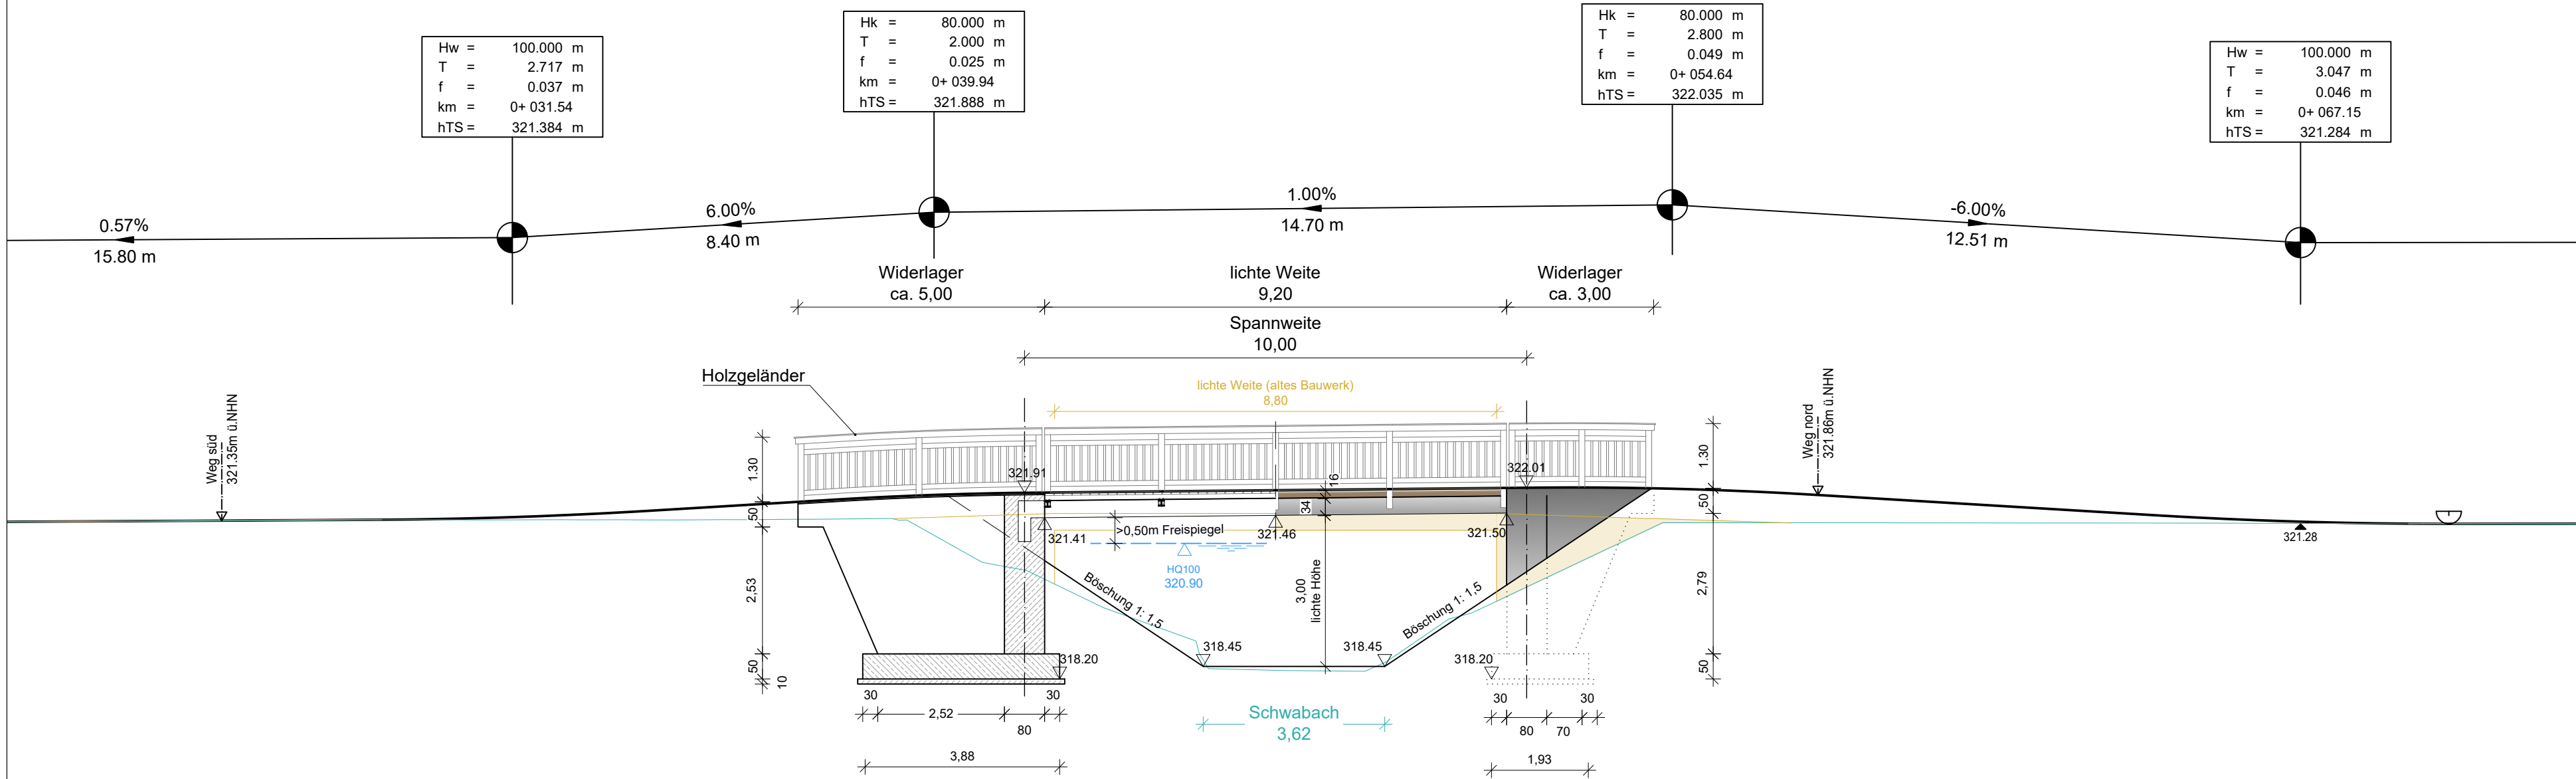

Regelquerschnitt B - B
Prinzipsskizze - Variante 1
HEB-Träger mit Holzbohlen-Beleg
M 1:50

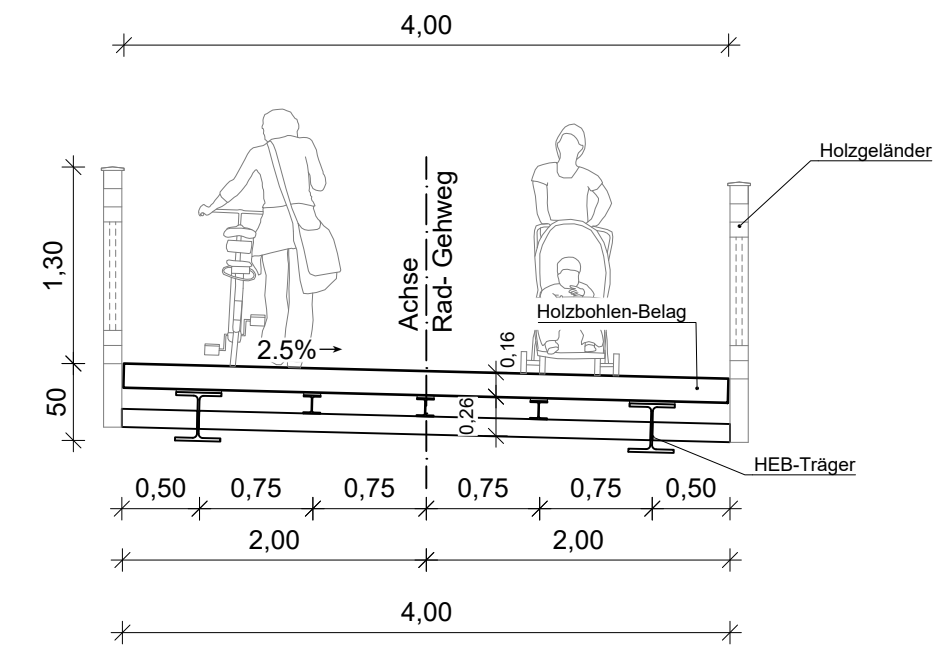

a	Geländertyp geändert	19.03.2024	K. Heindl
Index:	Art der Änderung:	Datum:	gezeichnet:

Projekt: Erneuerung Henseltsteg			Vorhabensträger:
Stadt Schwabach			STADT SCHWABACH Die Goldschlösserstadt.
Planinhalt: Bauwerksskizze Variante 1 HEB-Träger mit Holzbohlenbelag			Stadt Schwabach
Plan-Nr./Index: VE BR01a			Projekt Nr.: 1183.003
Plangrundlagen: Geobasisdaten: Bayerische Vermessungsverwaltung digitale Flurkarte mit Stand 02.02.2024			Datum: 22.02.2024
Entwurfsverfasser: WipflerPLAN Architekten Bauingenieure Vermessungsingenieure Erschließungsträger			Aufgestellt: R. Marschik
WipflerPLAN Planungsgesellschaft mbH Hammerhöhe 3 91207 Lauf an der Pegnitz Tel.: 09122 860-0 Fax: 09122 860-396 www.wipflerplan.de info-lauf@wipflerplan.de			gezeichnet: K. Heindl
			geprüft: F. Schmidt
			Stadt Schwabach Ludwigstraße 16 91126 Schwabach Tel.: 09122 860-0 Fax: 09122 860-396 www.schwabach.de info@schwabach.de