




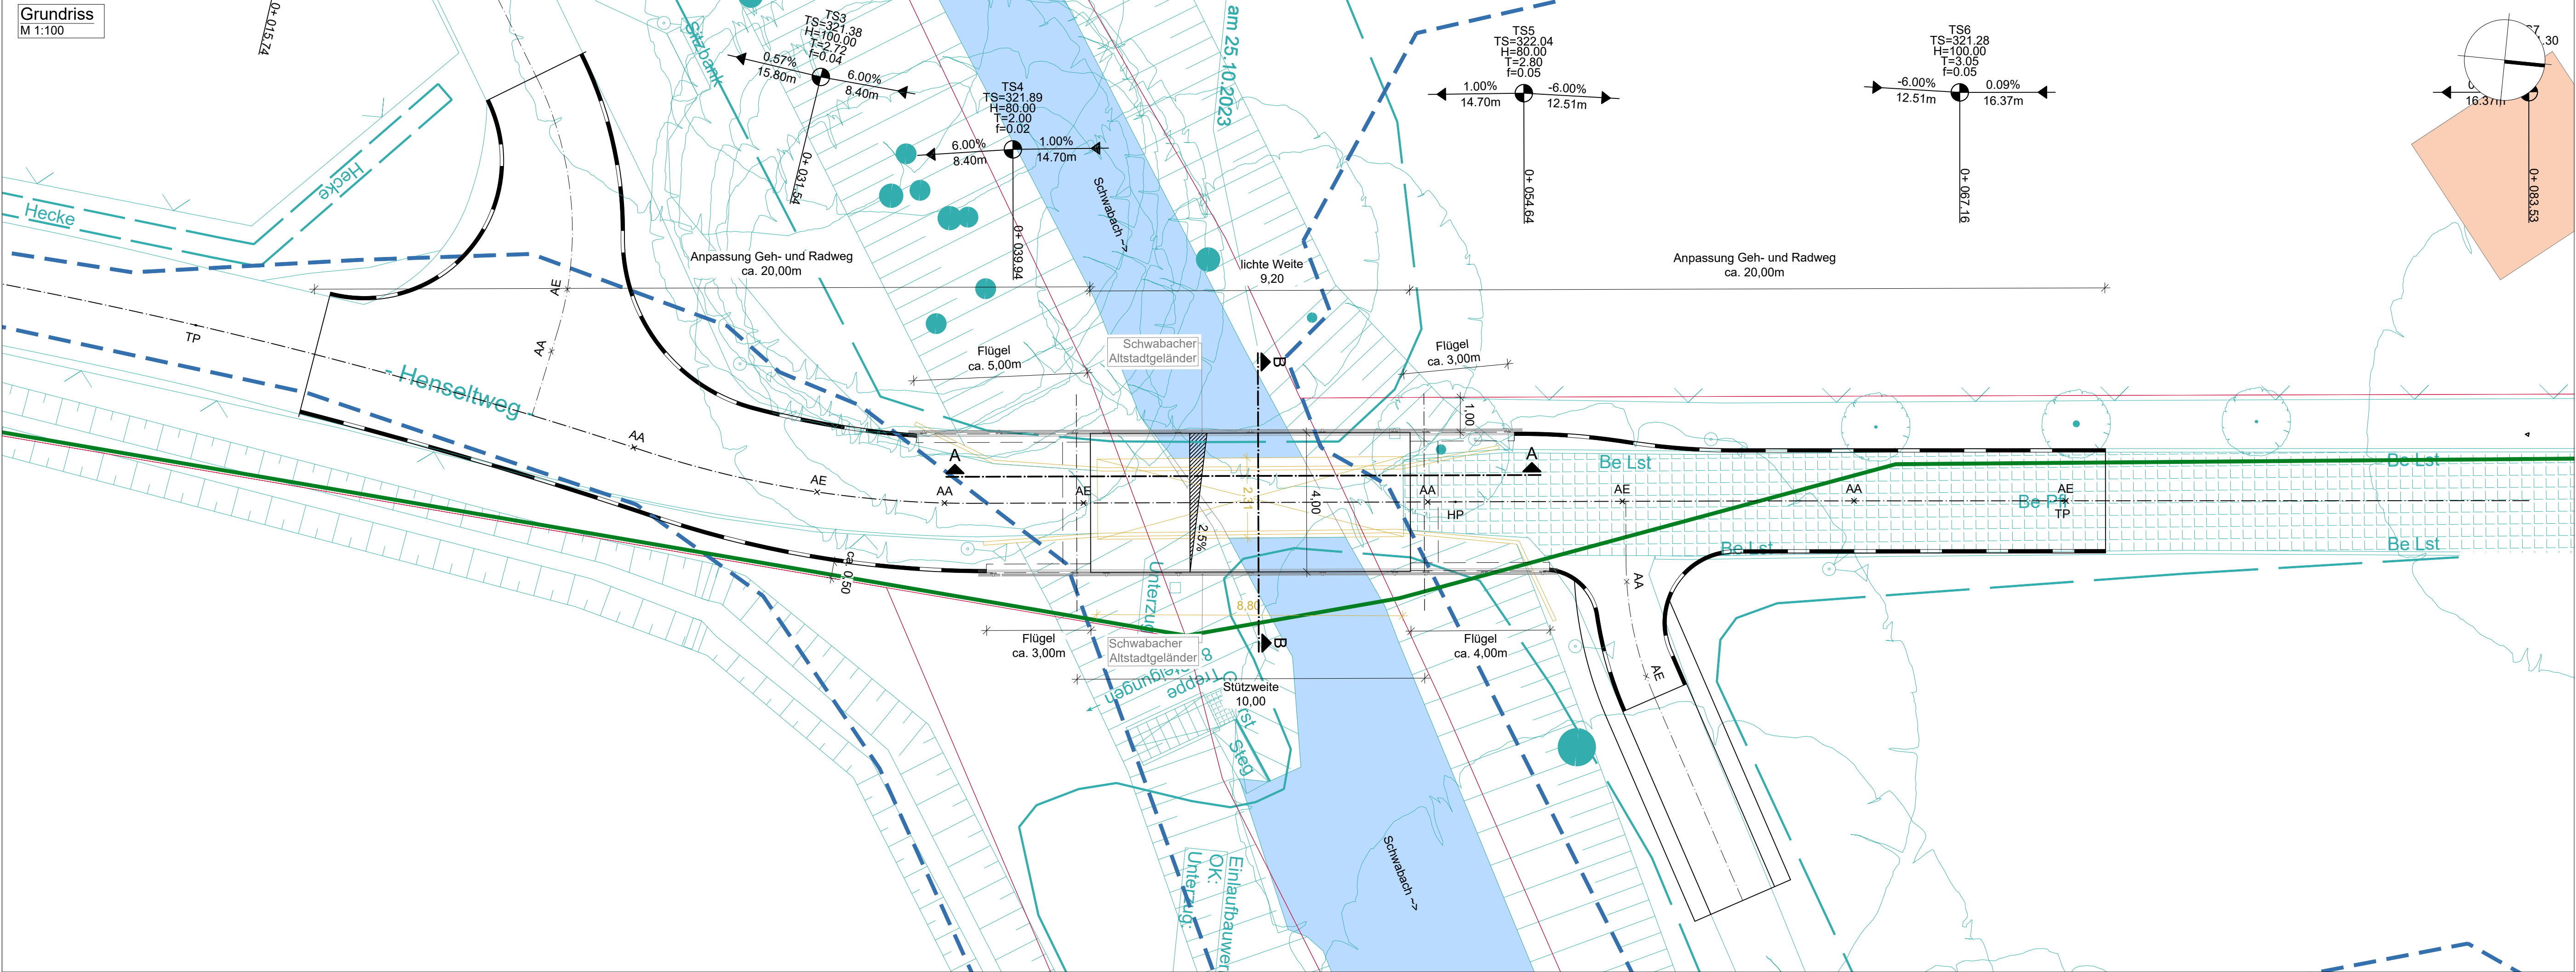

Längsschnitt A - A
Prinzipkizze - Variante 2
HEB-Träger mit Fertigteilplatten-Belag
M 1:100

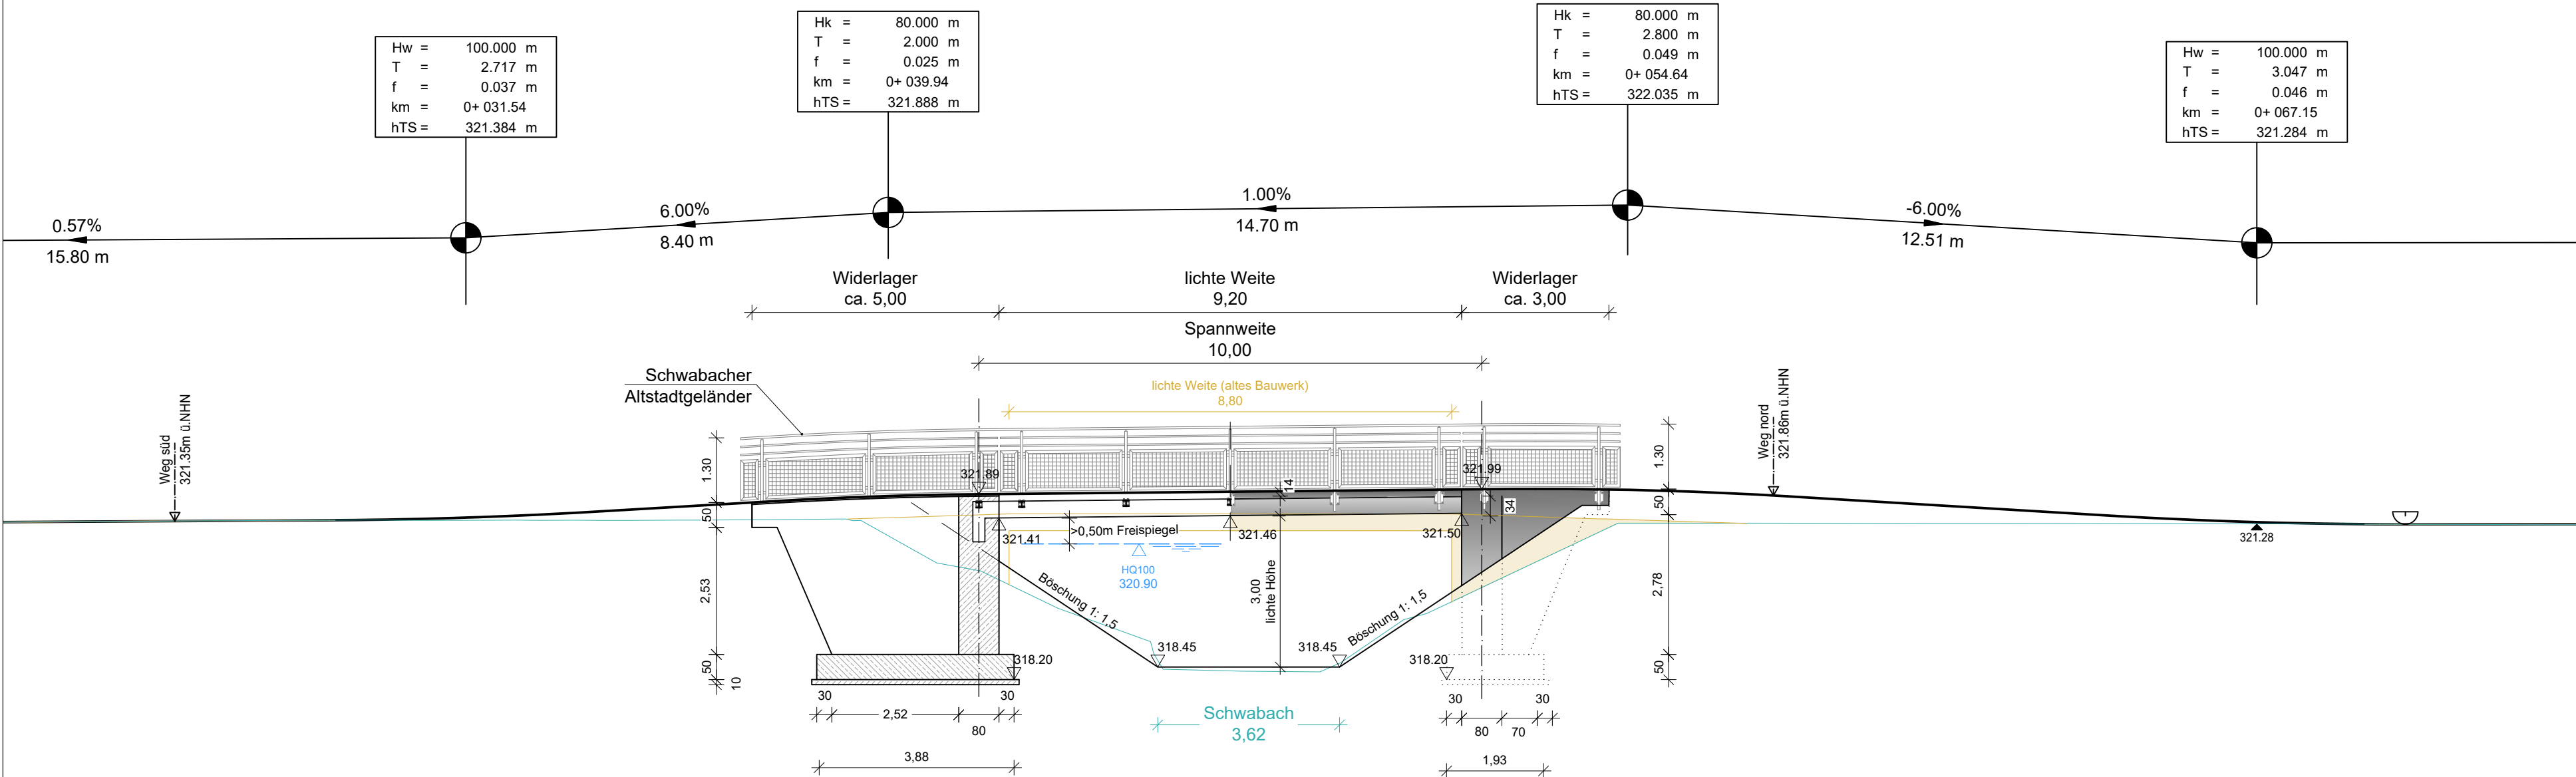

Regelquerschnitt B - B
Prinzipkizze - Variante 2
HEB-Träger mit Fertigteilplatten-Belag
M 1:50

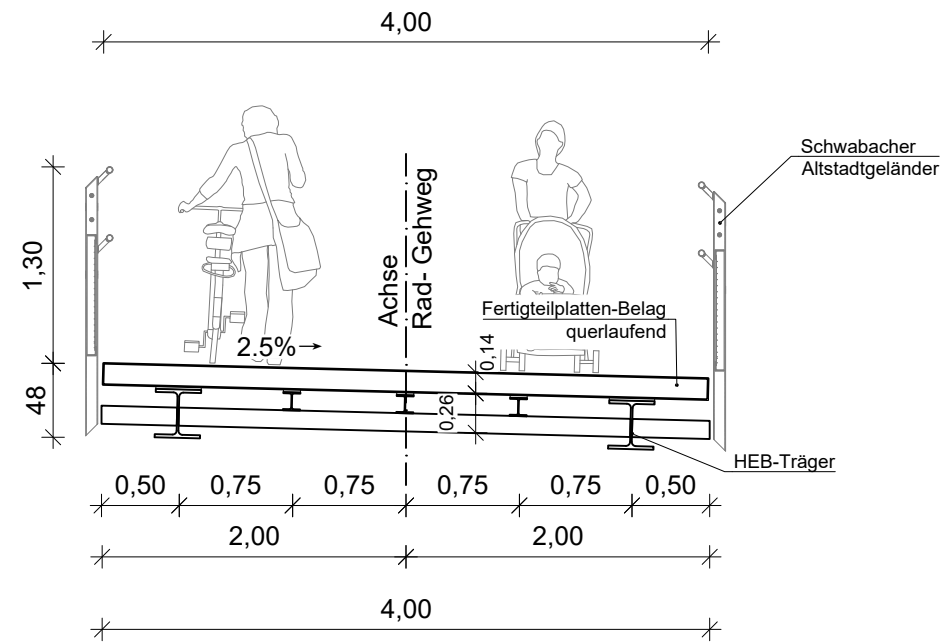

LEGENDE:

- Planung Ingenieurbauwerk
- Beton-Bordstein
- Rückbau
- Bestehendes Gewässer mit Name und Fließrichtung
- Überschungsungsgebiet
- Landschaftsschutzgebiet
- amtl. Flurstücksgrenze mit Flurstücksnummer
- Entwurfsvermessung WipflerPLAN

Anlage 5

a	Geländertyp geändert	19.03.2024	K. Heindl
Index:	Art der Änderung:	Datum:	gezeichnet:

Projekt: Erneuerung Henseltsteg		Vorhabensträger:	
Stadt Schwabach			
VORENTWURF			
Planinhalt: Bauwerksskizze Variante 2 HEB-Träger mit Fertigteilplatten-Belag	Projekt Nr.: 1183.003		Stadt Schwabach
	Datum: 22.02.2024		
Plan-Nr./Index: VE BR02a	Maßstab: 1:100 / 1:50	Aufgestellt: R. Marschik	
Plangrundlagen: Geobasisdaten: Bayerische Vermessungsverwaltung digitale Flurkarte mit Stand 02.02.2024	Lagesystem: UTM 32	gezeichnet: K. Heindl	
	Höhensystem: m.ü.NHN (DHHN 2016)	geprüft: F. Schmidt	
Entwurfsverfasser: WipflerPLAN Architekten Bauingenieure Vermessungsingenieure Erschließungsträger		Stadt Schwabach Ludwigstraße 16 91126 Schwabach Tel.: 09122 860-0 Fax: 09122 860-396 www.schwabach.de info@schwabach.de	
WipflerPLAN Planungsgesellschaft mbH Hammerhöhe 3 91207 Lauf an der Pegnitz Tel.: 09123 15517-0 www.wipflerplan.de info-lauf@wipflerplan.de			