



städtebauliche studie "goldschlägerhof"_schwabach



lageplan altstadt 1:1500

städtebauliche studie "goldschlägerhof" _schwabach

blauwerk architekten

16. april 2024



historische stadtgrenzen




schwarzplan

analyse stadtraum



städtebauliche studie "goldschlägerhof" _schwabach

blauwerk architekten

16. april 2024

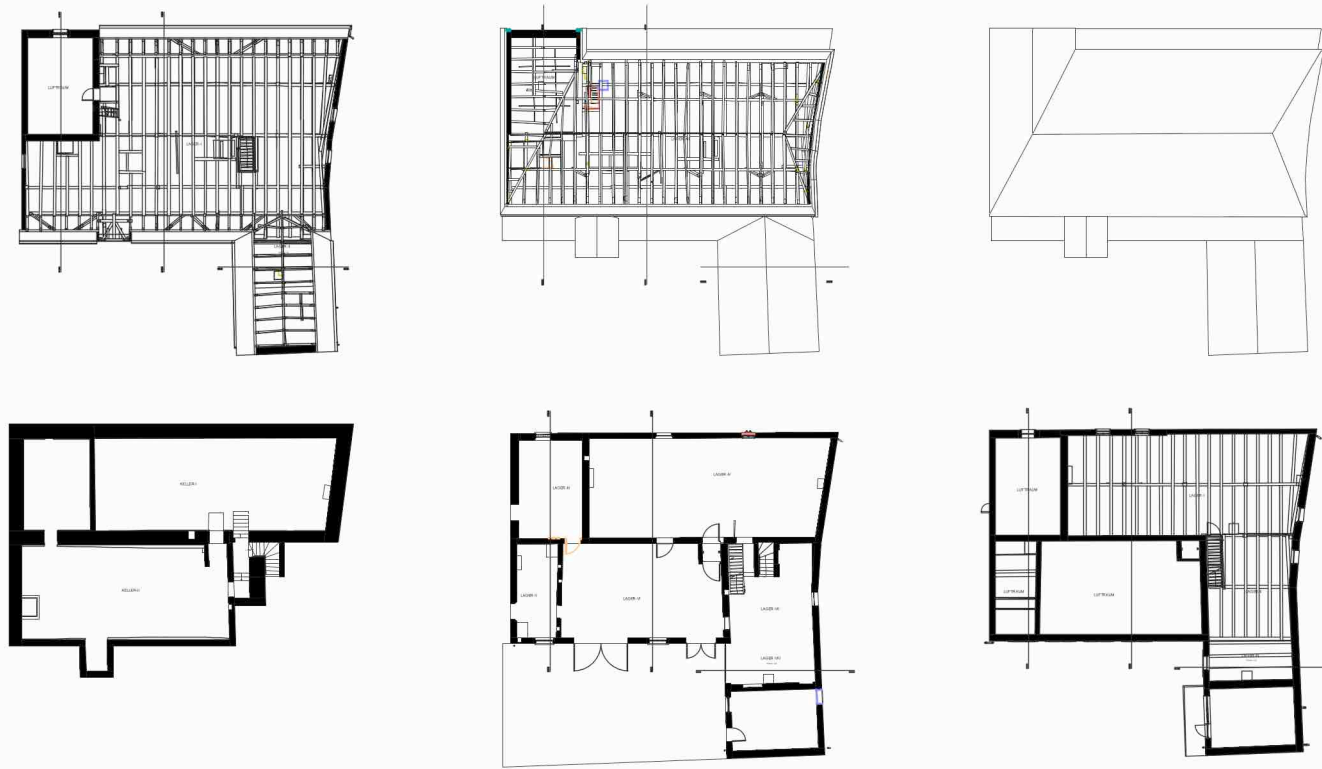


erhalt alte mälzerei- "umnutzung gastronomie" 1:500

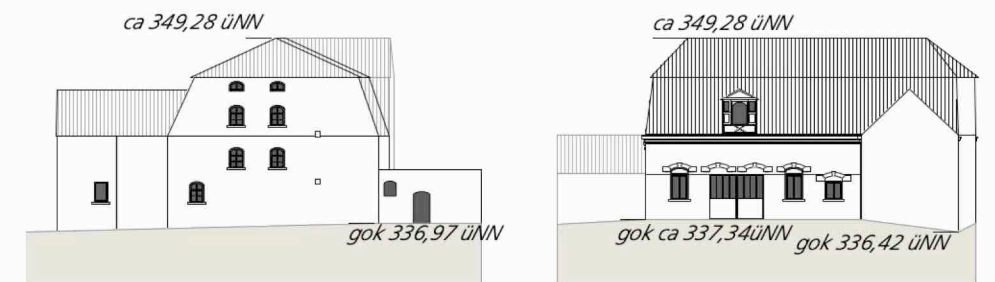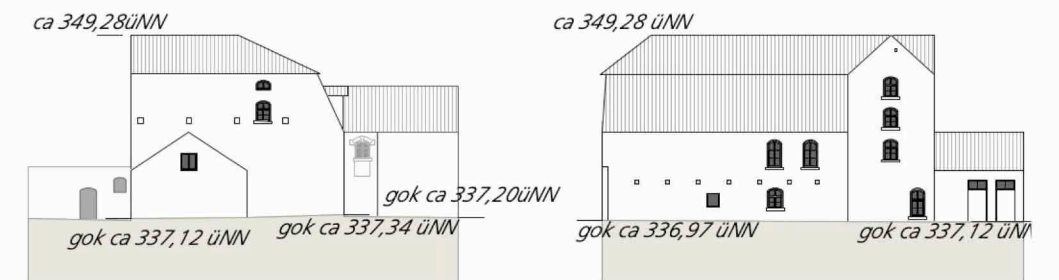

historische keller denkmalschutz

denkmalschutz

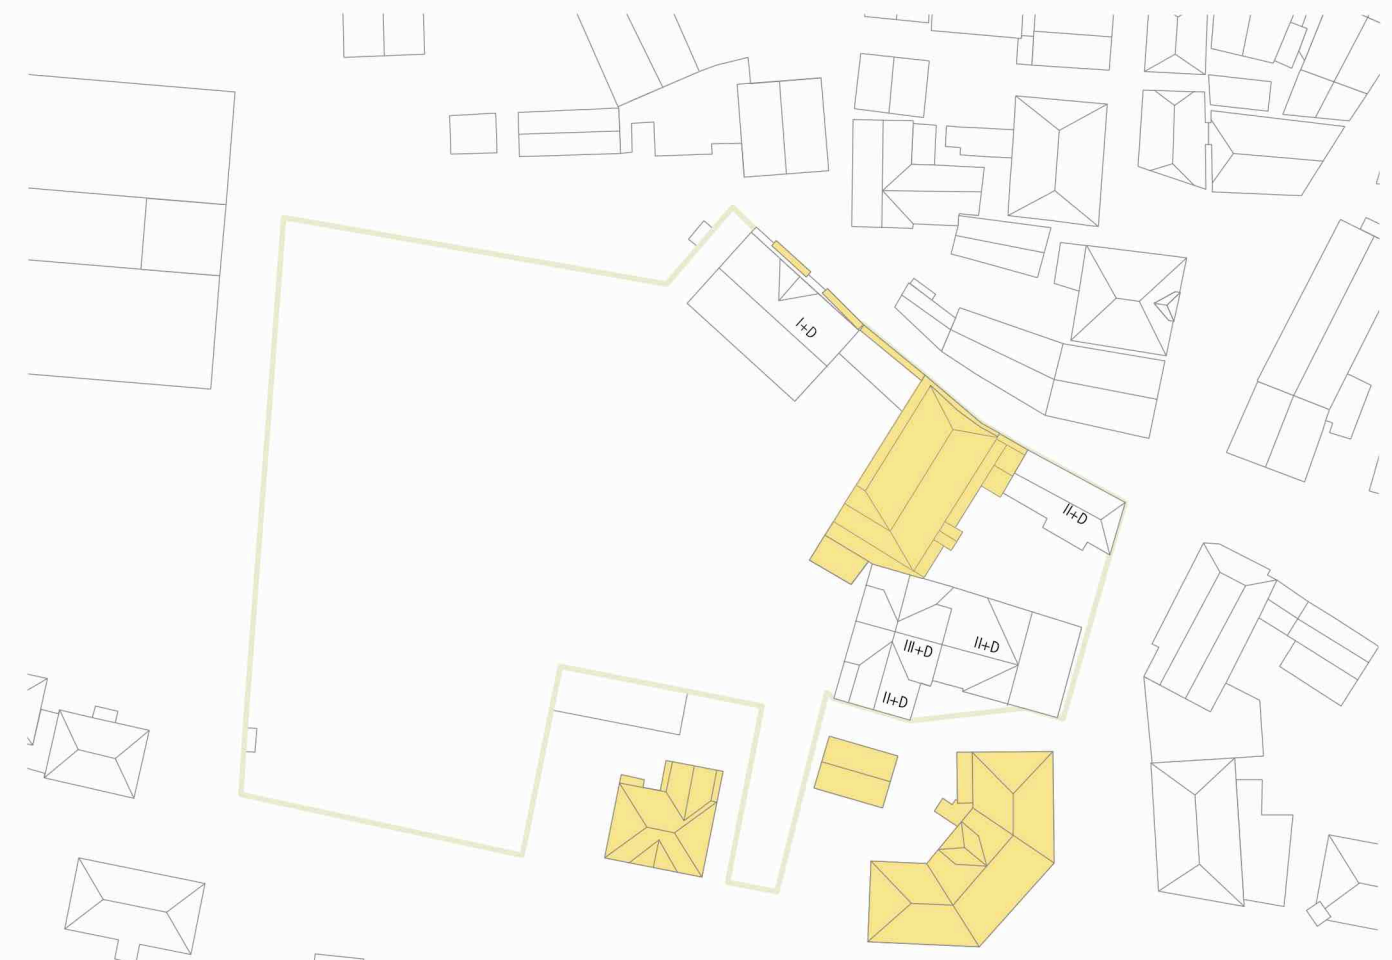


oberirdische gebäude denkmalschutz





lageplan goldschlägerhof 1:500






ansicht süd reichswaisenhausstraße

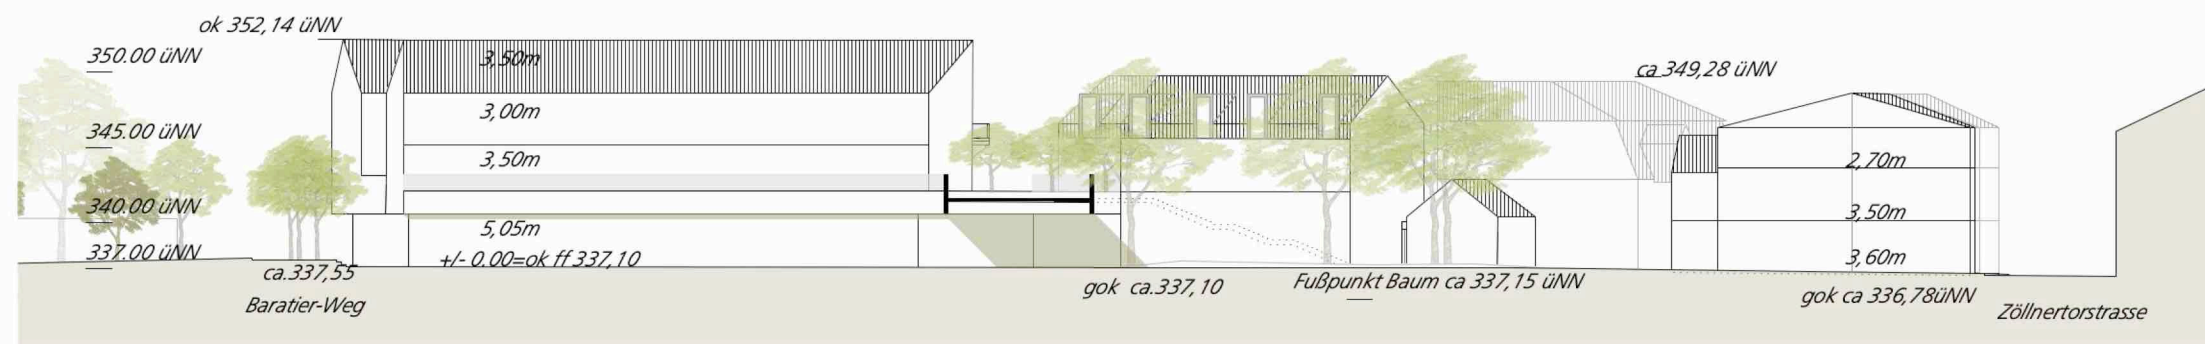

ansicht südfassade

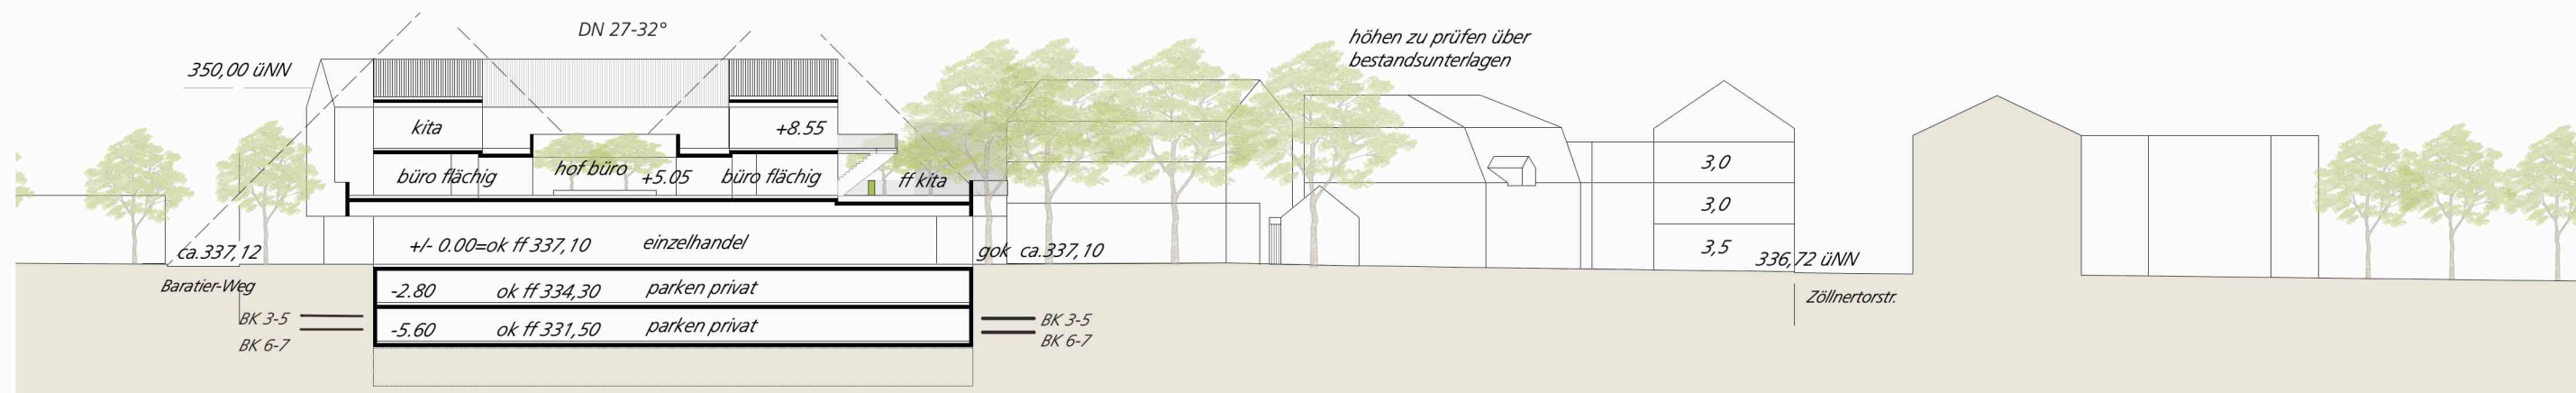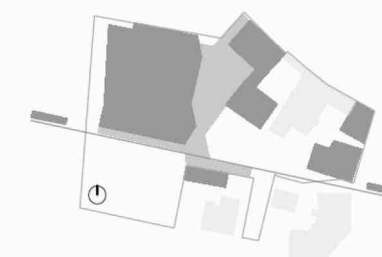

schnitte höhenentwicklung 1:500

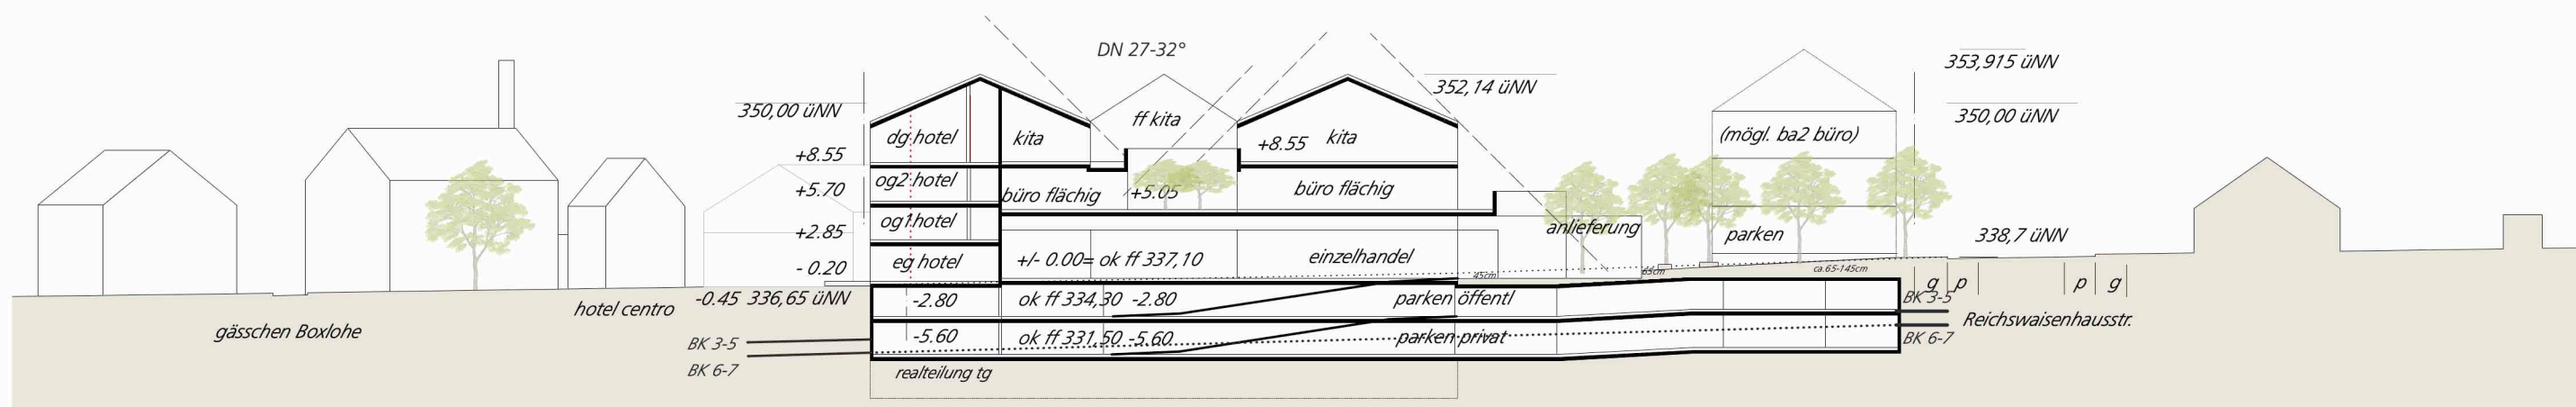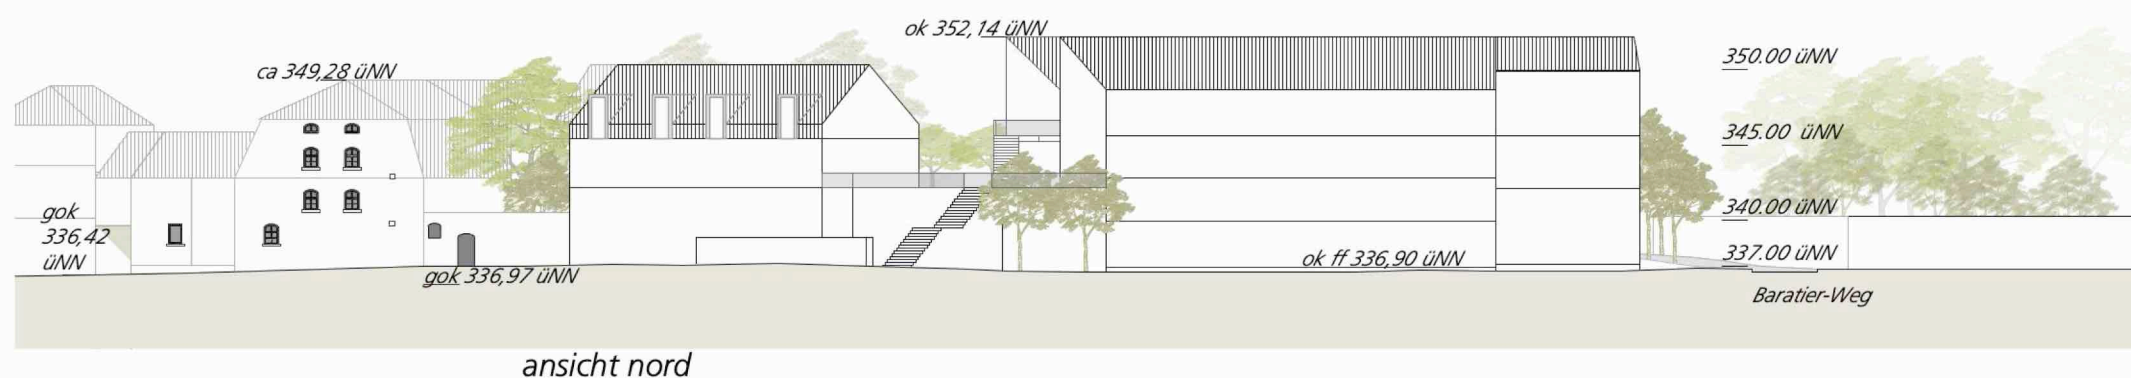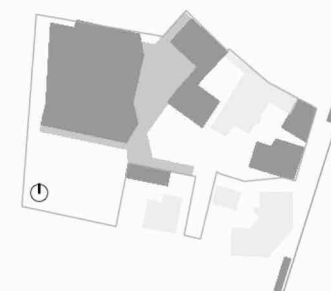


schnitte höhenentwicklung 1:500


städtebauliche studie "goldschlägerhof" _schwabach

blauwerk architekten

16. april 2024

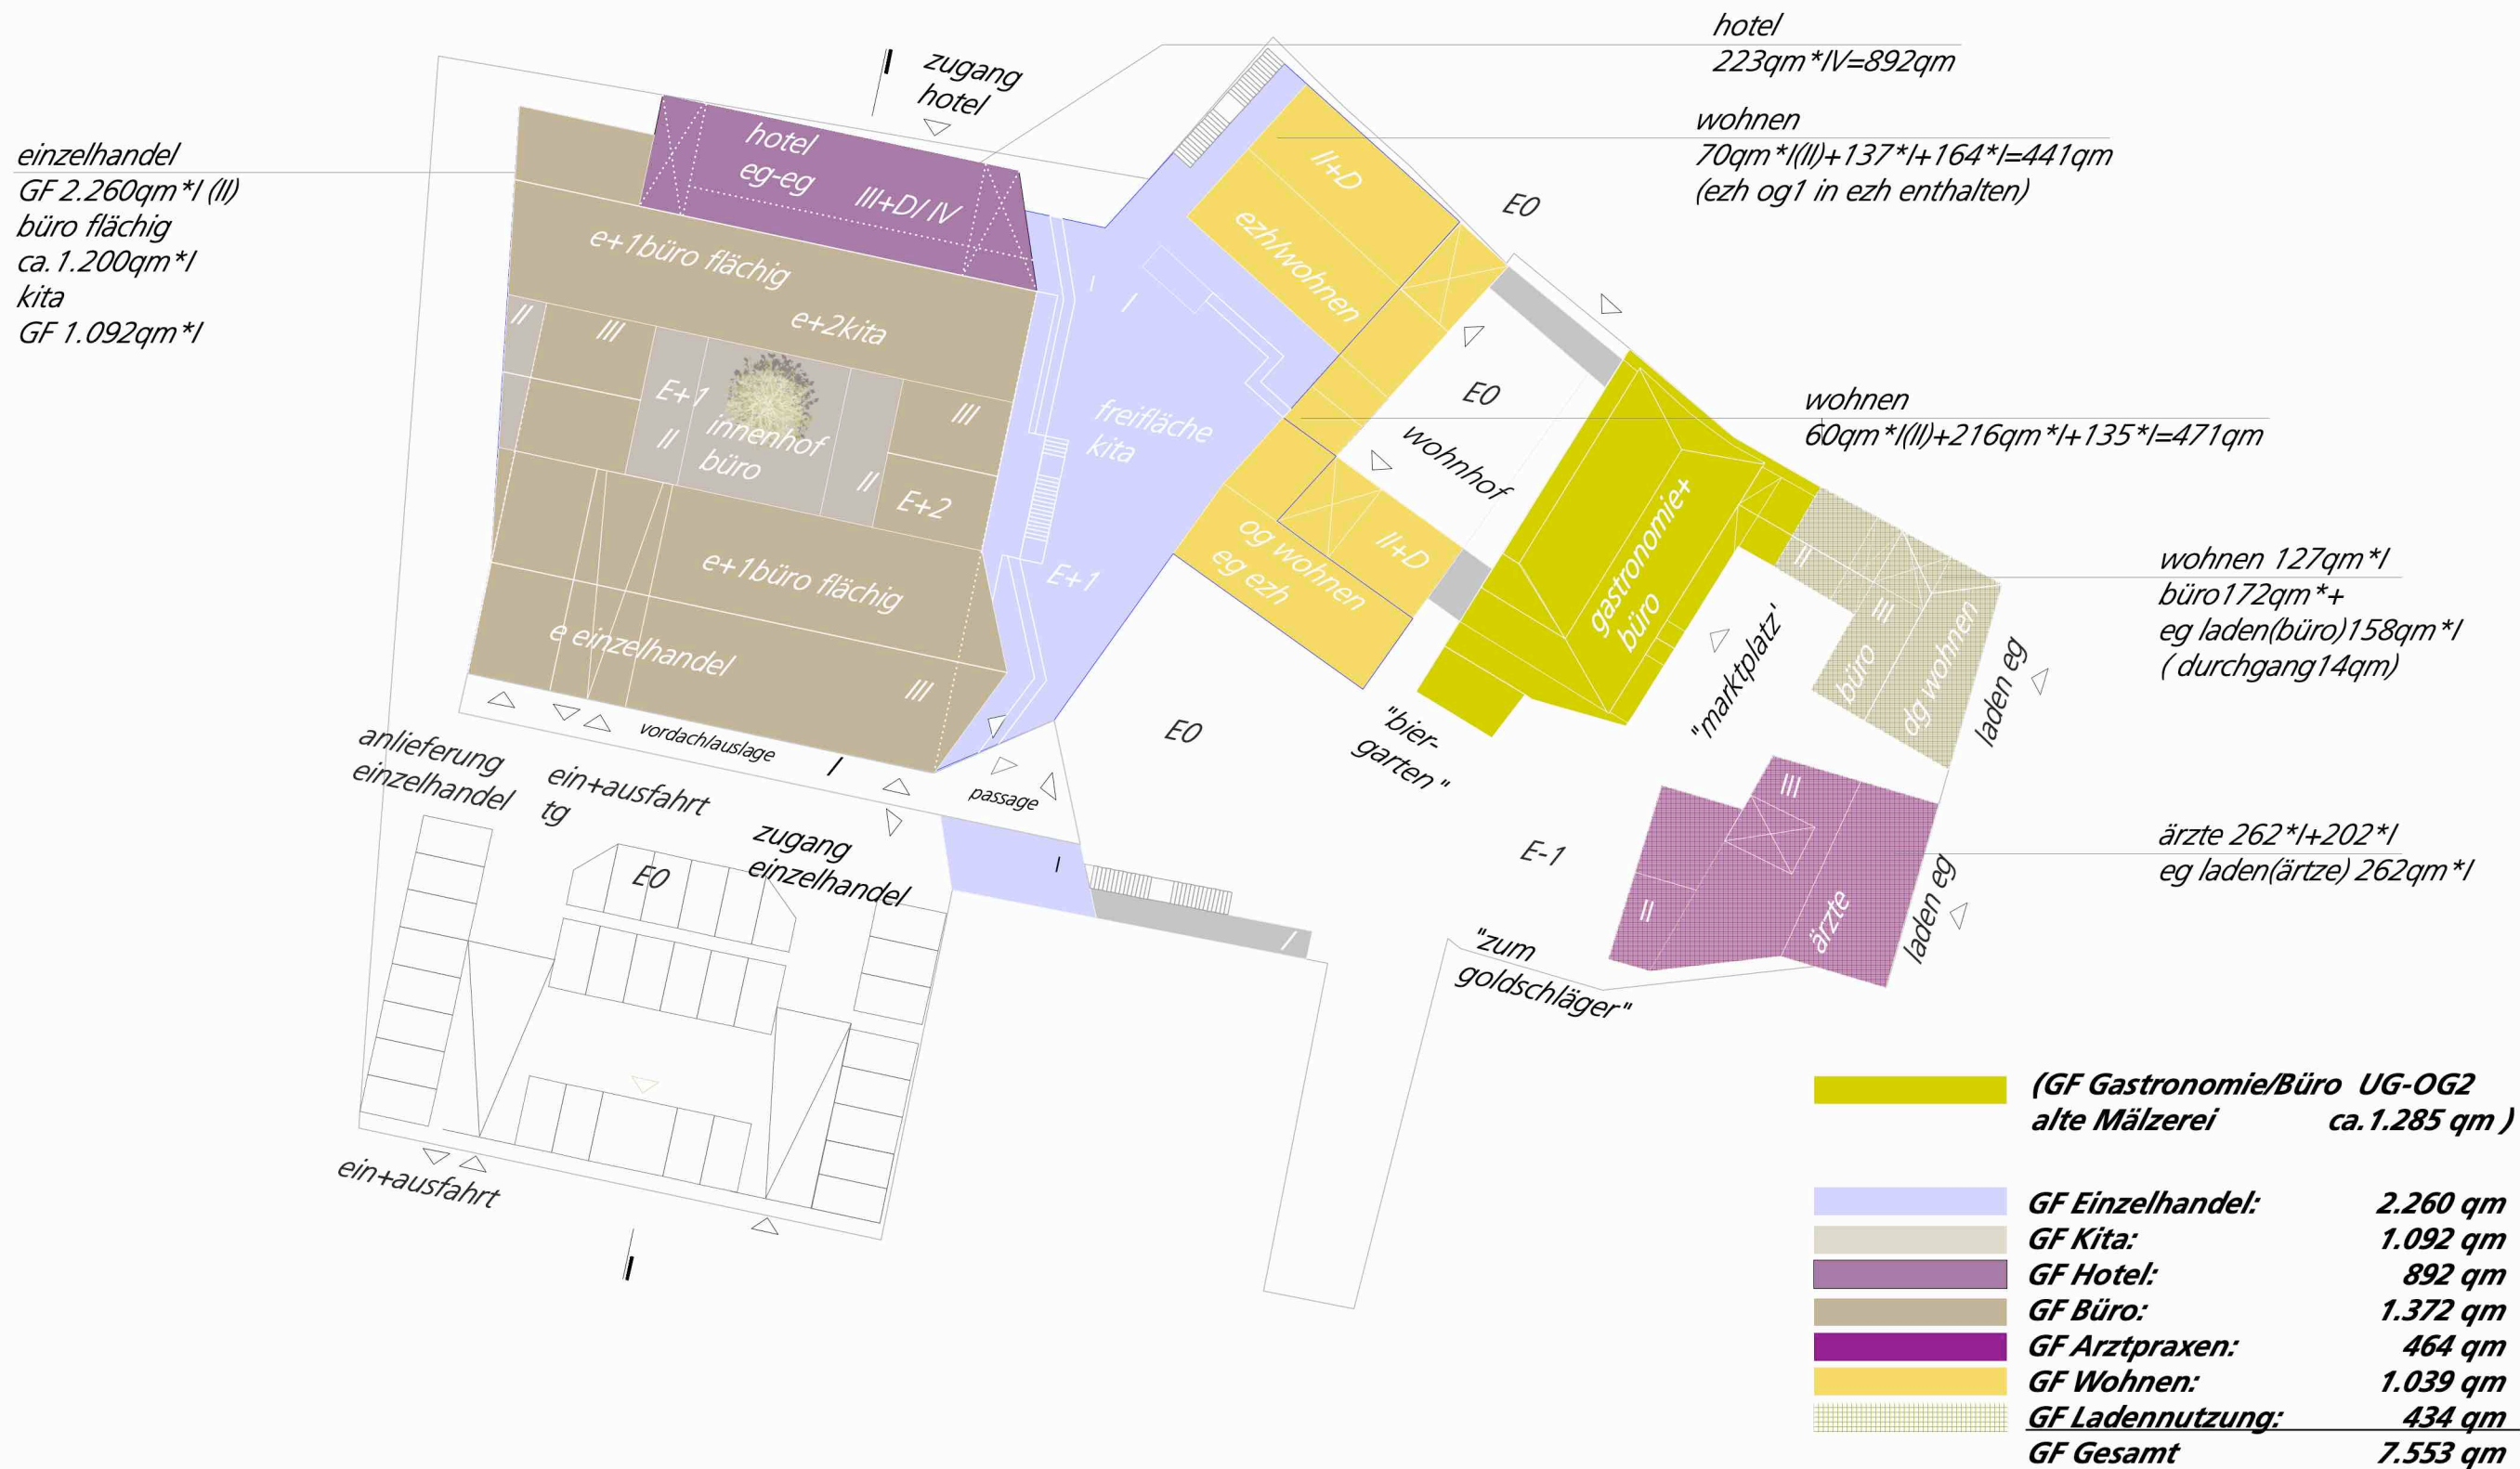

nutzungsverteilung_mass der nutzung

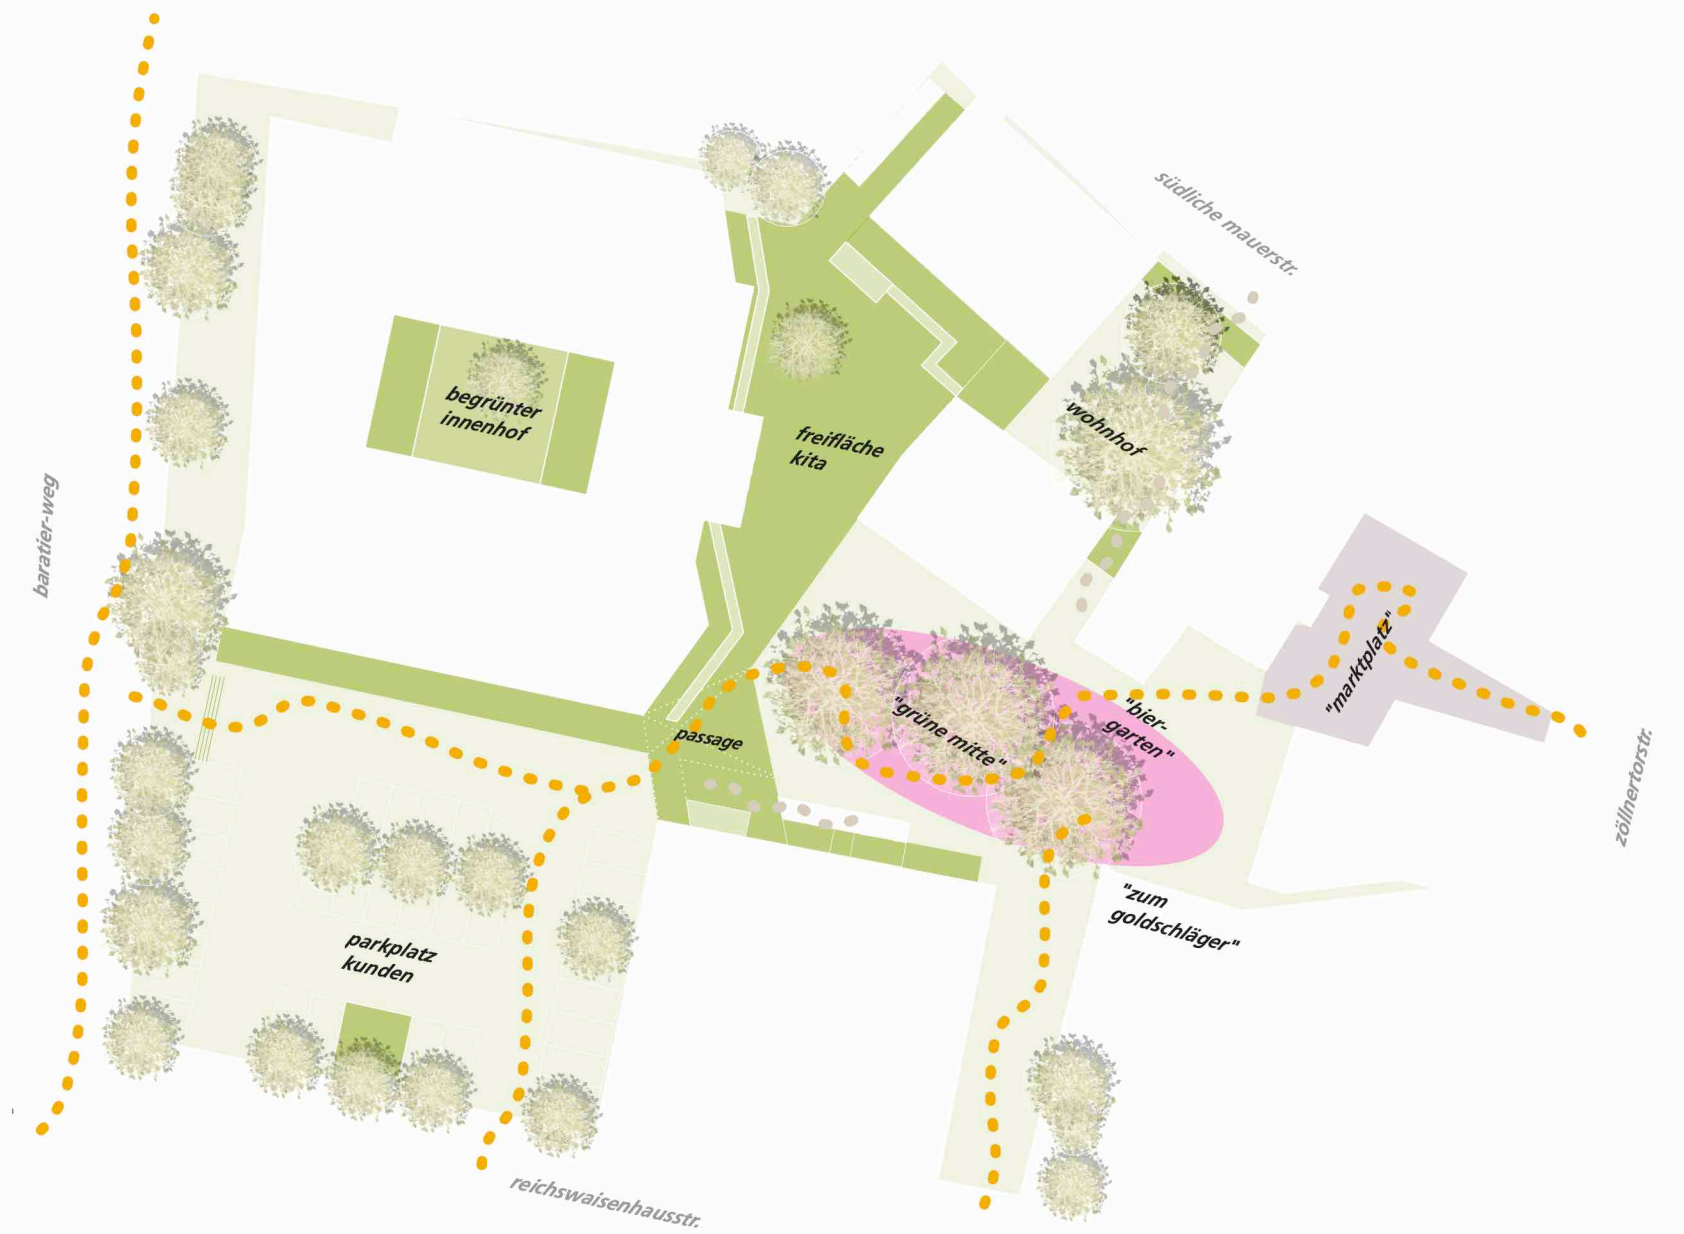

piktogram leitmaterialien_farbigkeit




piktogram freiflächen_durchwegung




durchwegung_materialkonzept



1_vogelperspektive west

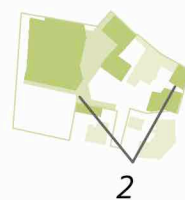

2

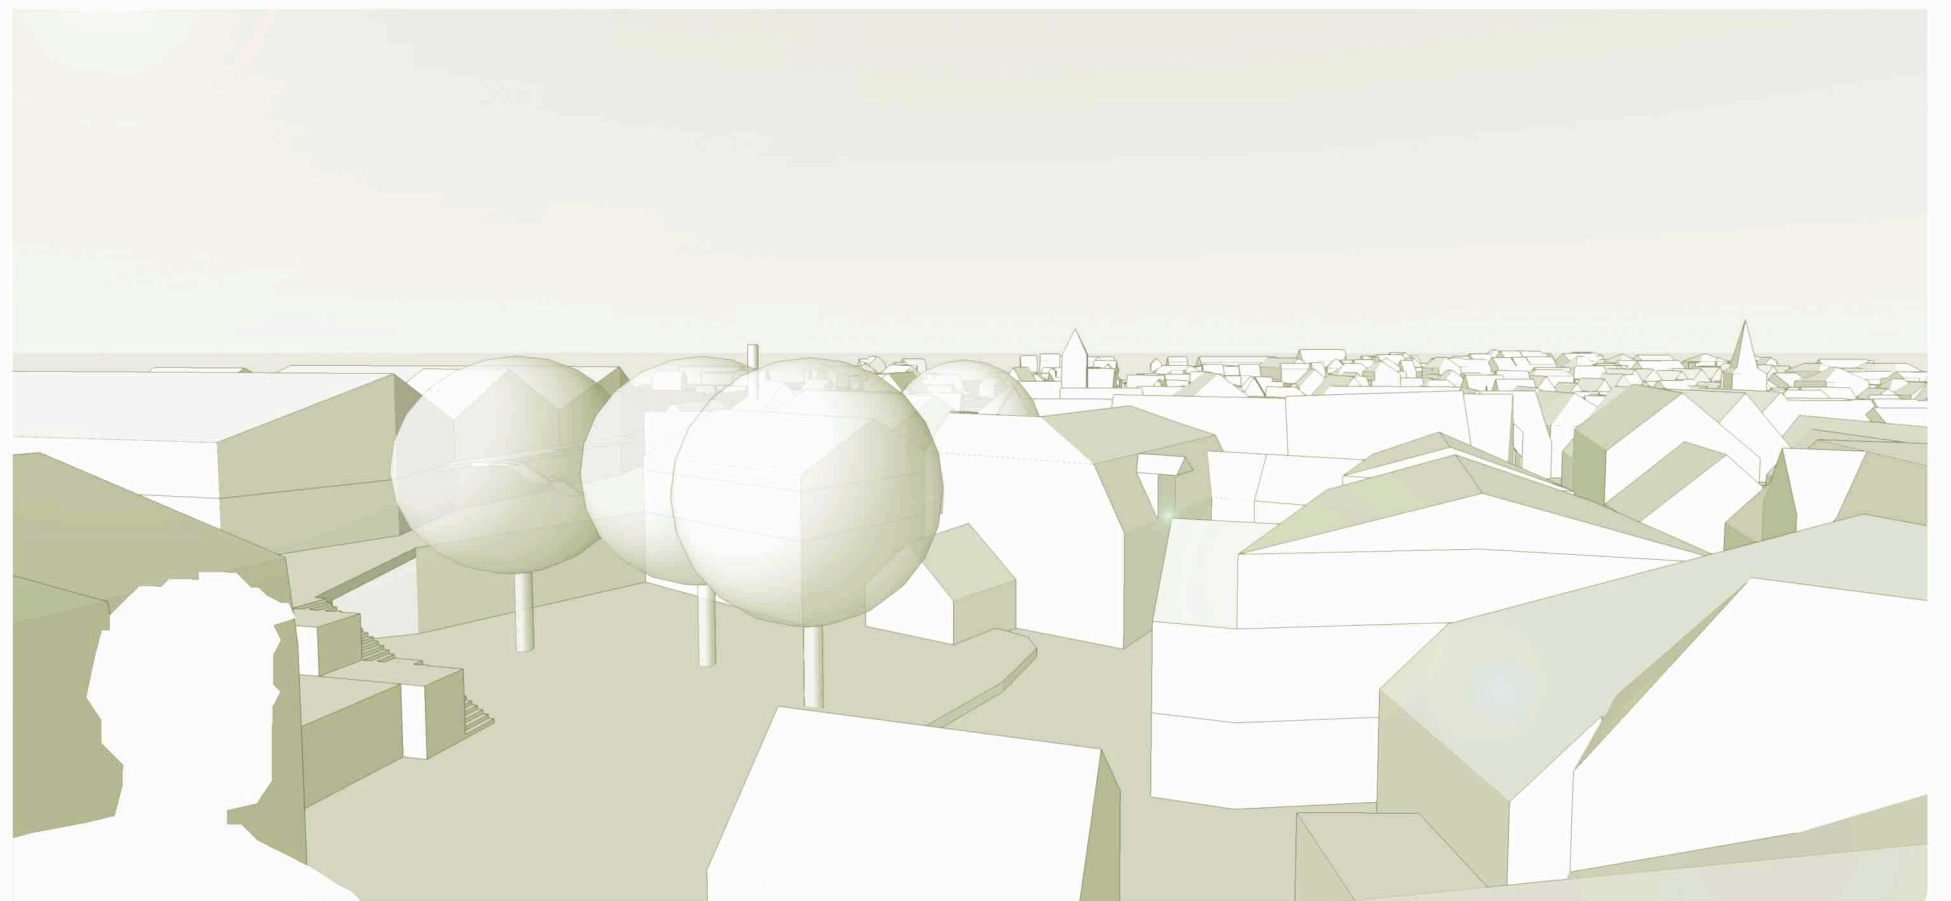

2_vogelperspektive süd-ost "grüne mitte"

städtebau_kubatur


städtebauliche studie "goldschlägerhof"_schwabach

blauwerk architekten

16. april 2024



skizze "grüne mitte"

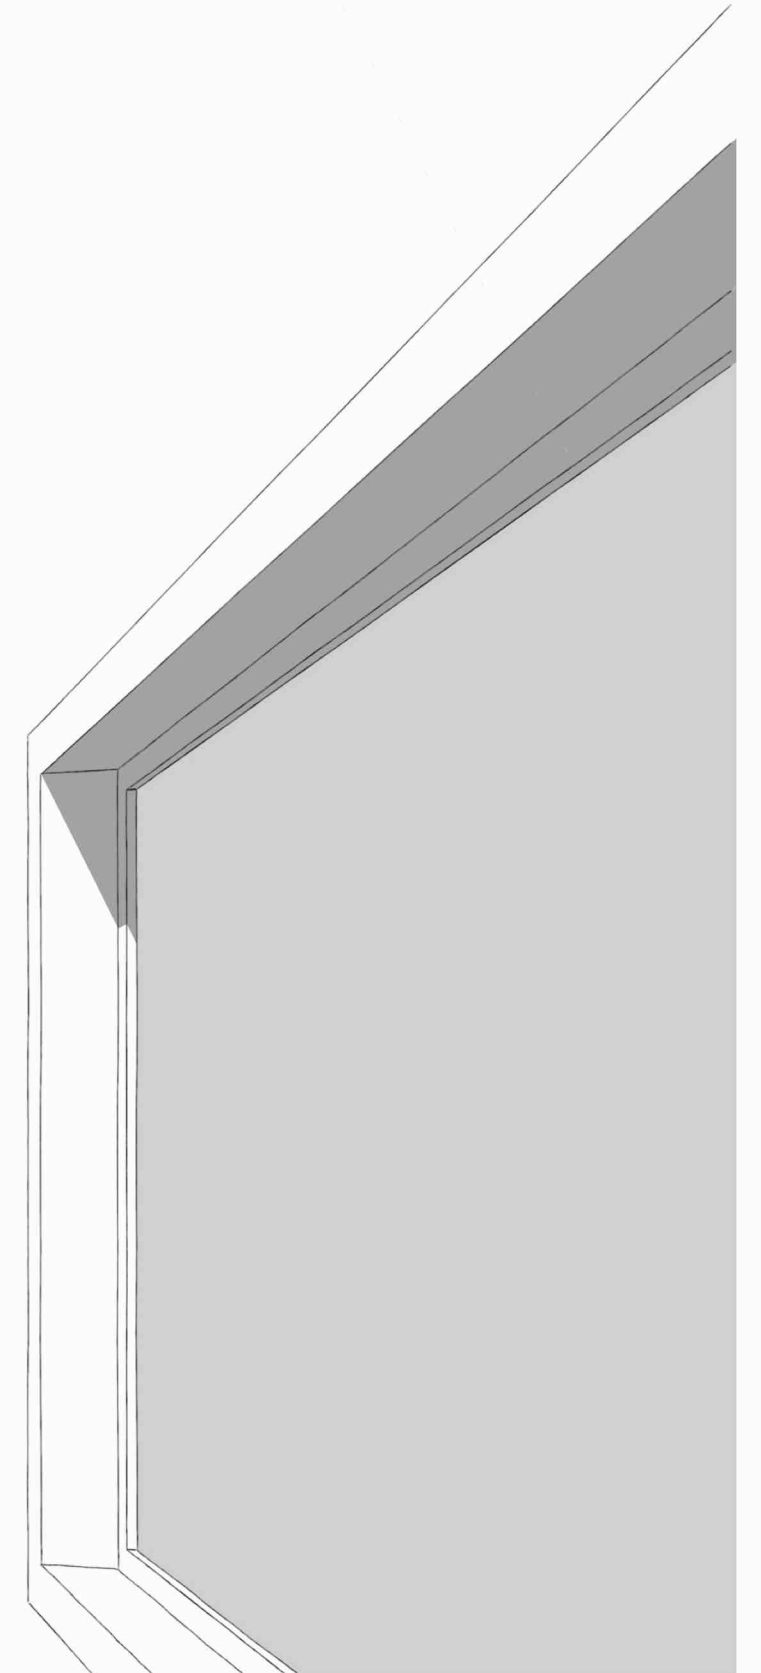

skizze "fuge zöllnertor-mälzerei"



skizze "vogelschau von nordwest"



skizze "vogelschau von südost"



städtebauliche studie "goldschlägerhof"_schwabach