
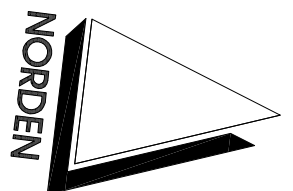


Ansicht von Norden

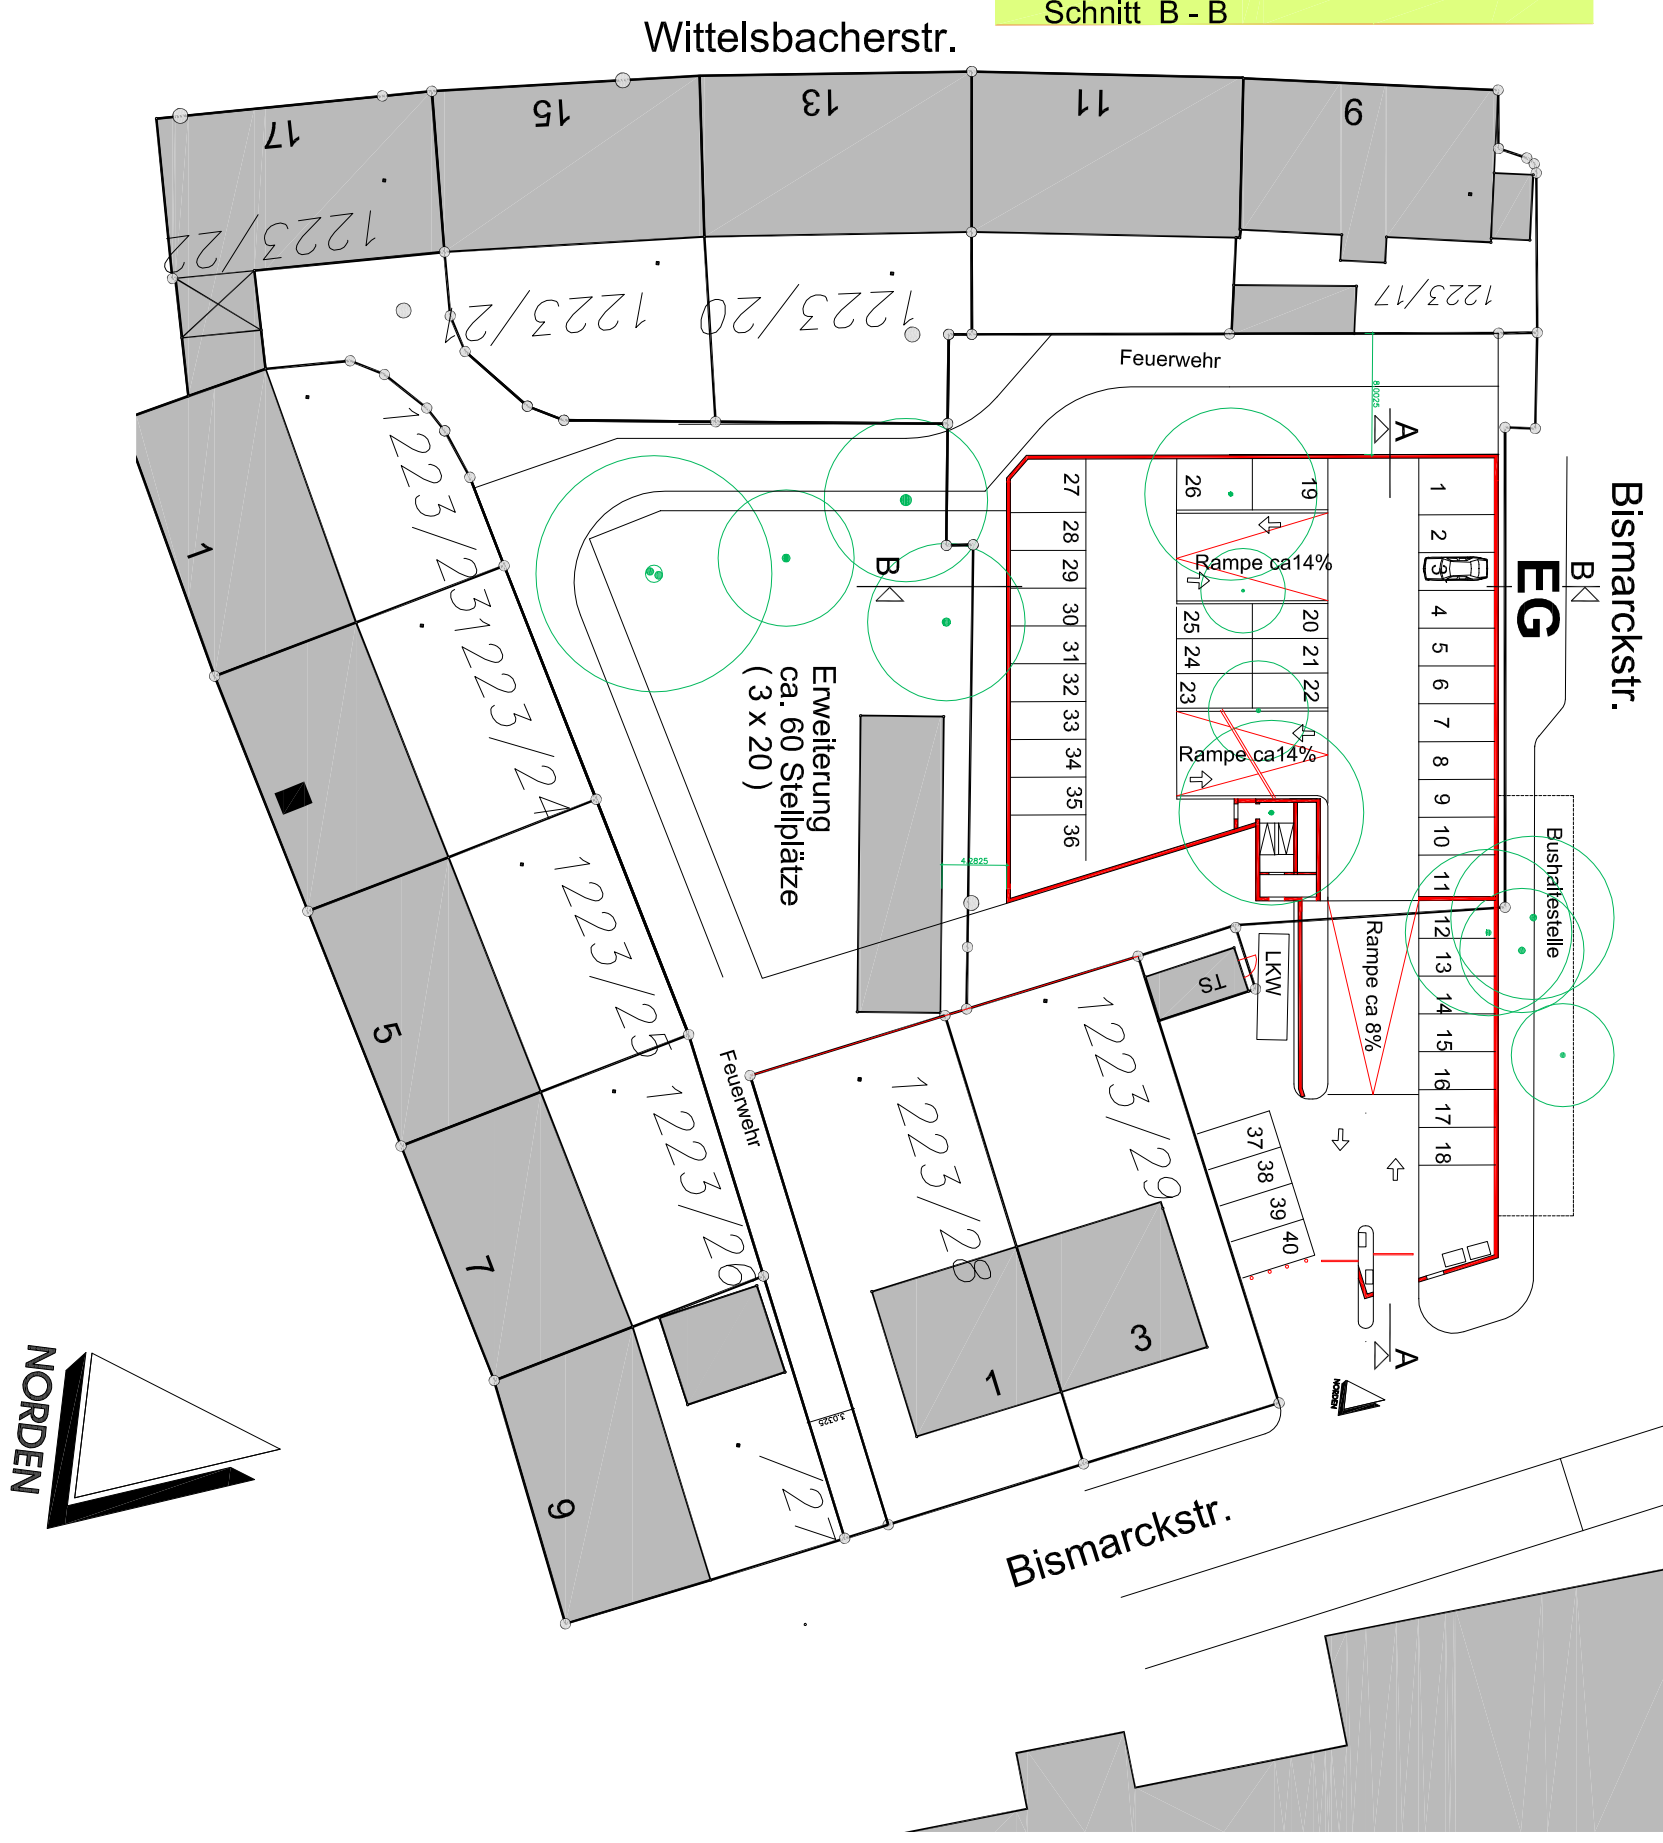

EG	40	Stellplätze
1.OG	39	Stellplätze
2.OG	39	Stellplätze
3.OG	15	Stellplätze
Gesamt	133	Stellplätze

Erweiterung:
3 x 20 = ca. 60 Stellplätze

VORENTWURF
PARKHAUS Bismarckstr.
 Am Schulzentrum **Mitte**
Übersichtsgrundriss EG

