


Erdgeschoss

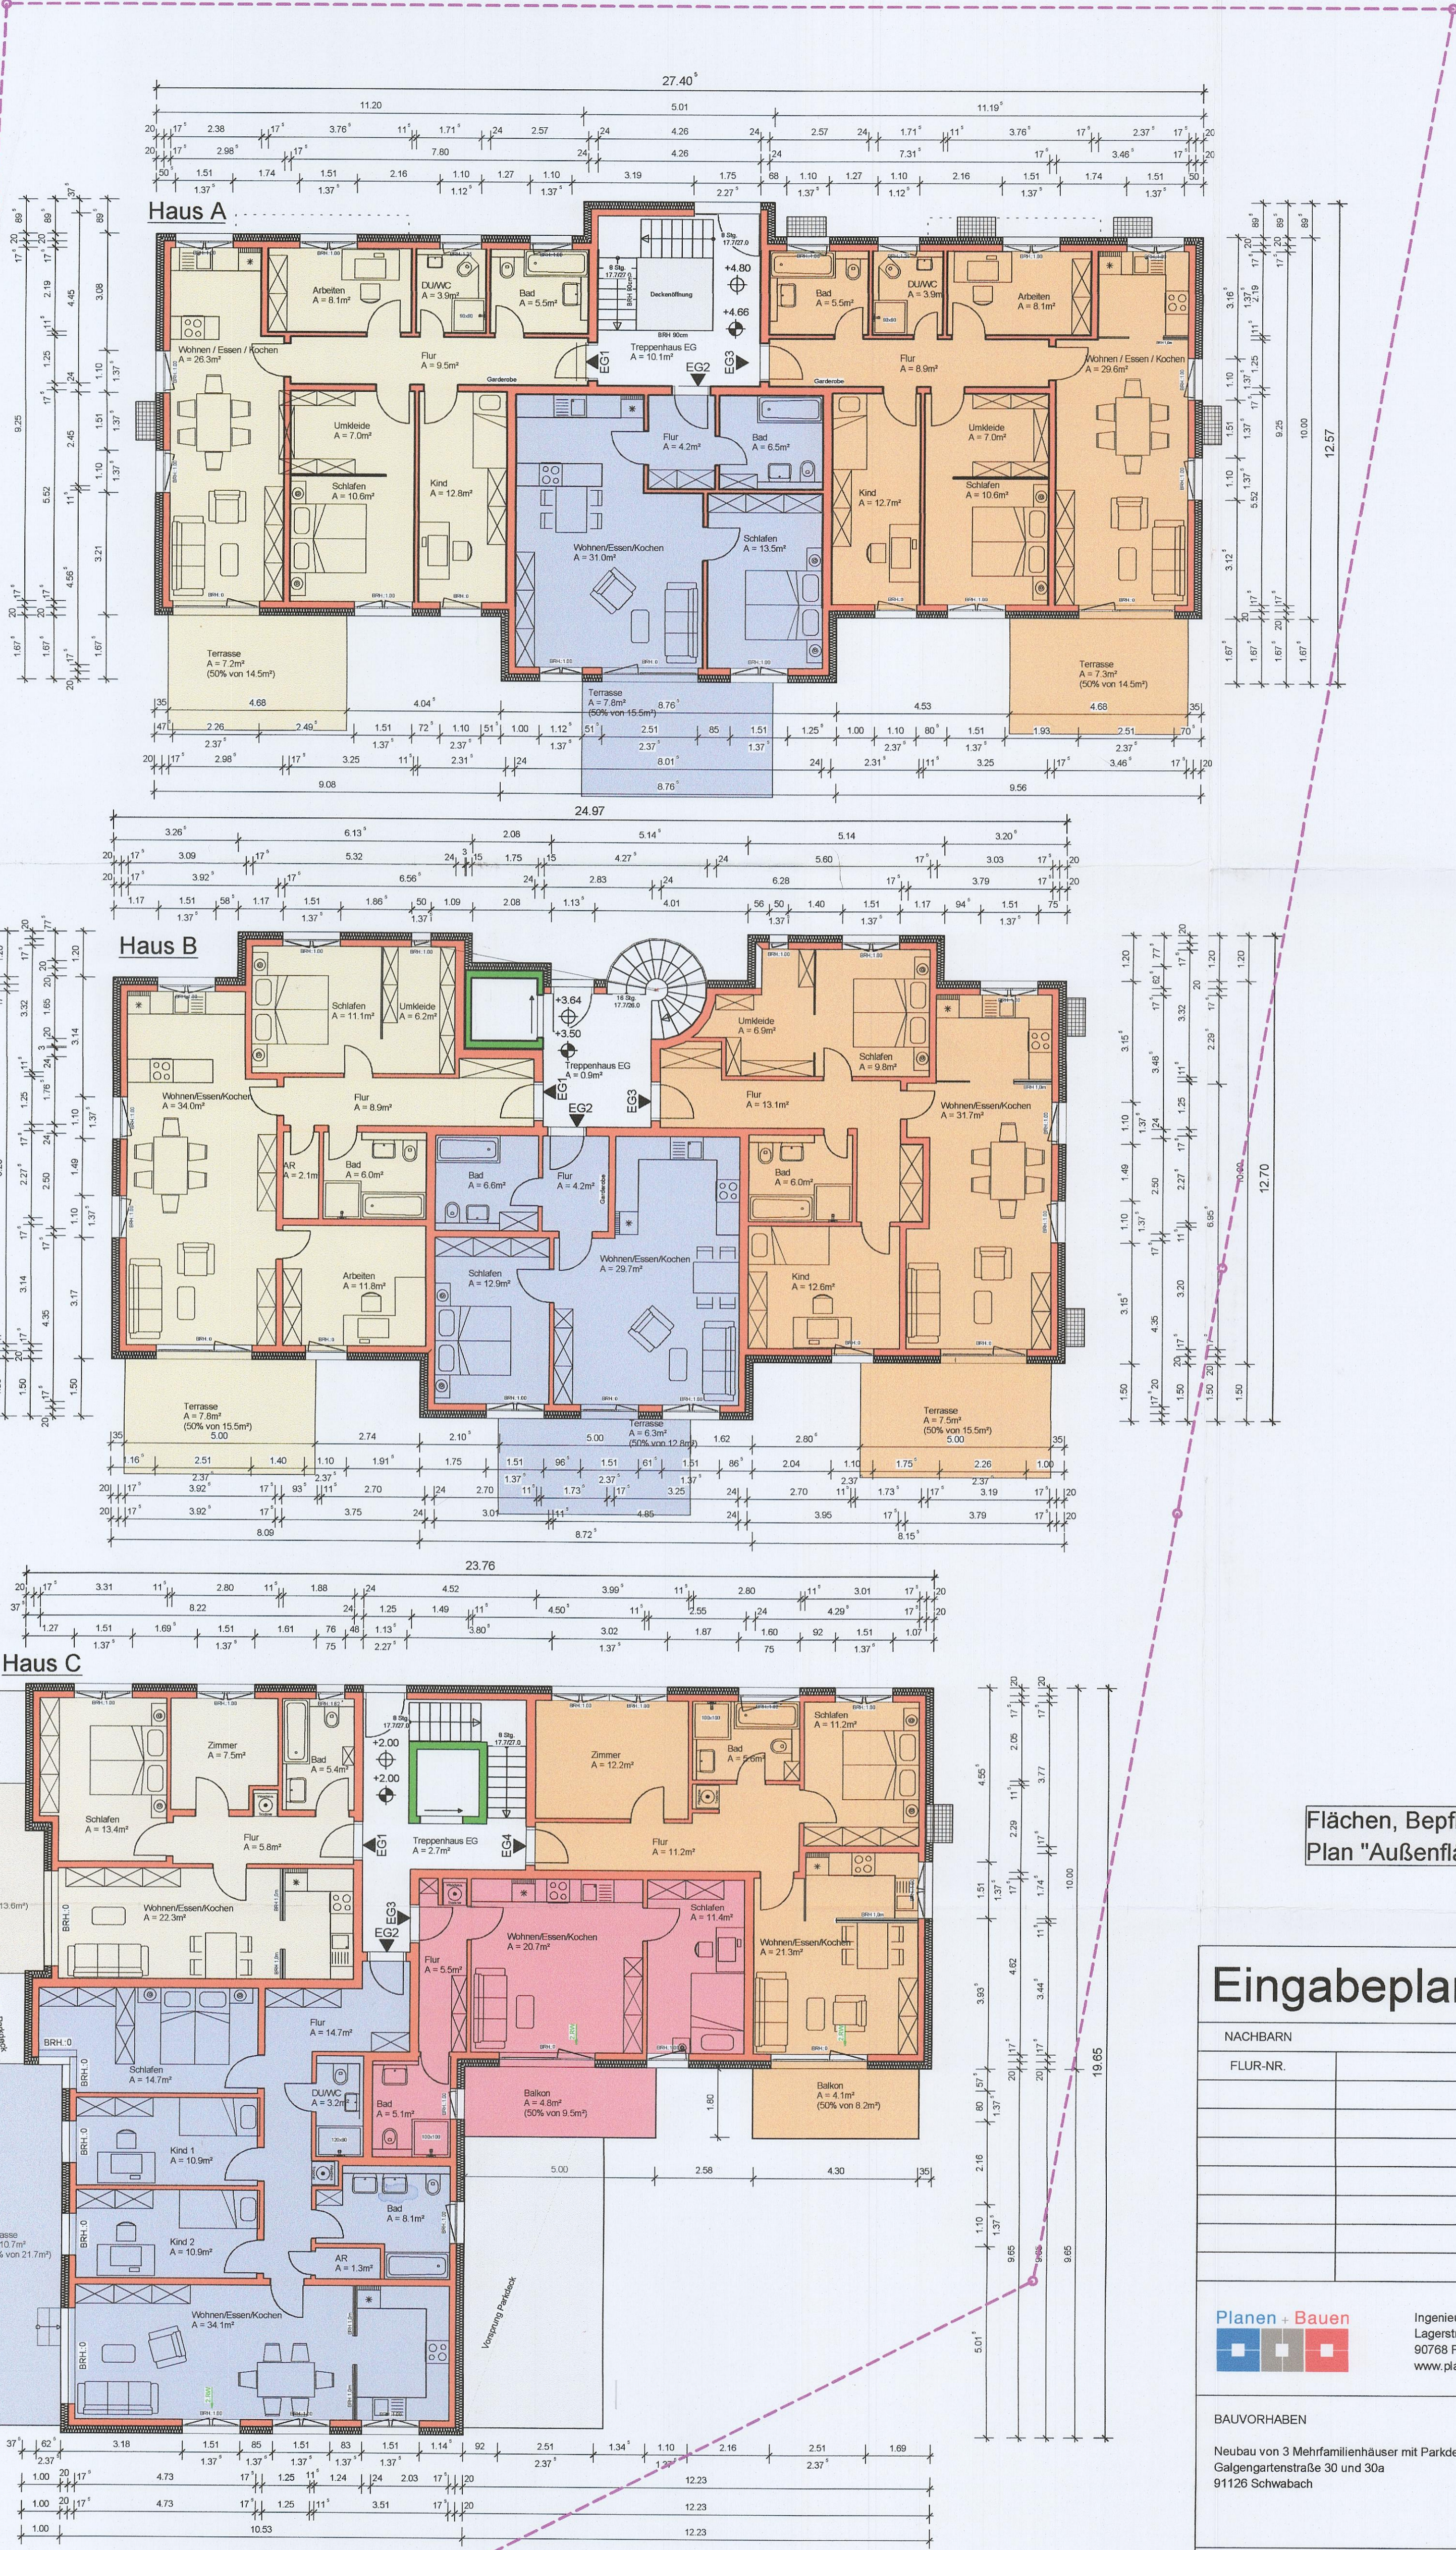

Flächen, Bepflanzung, Spielgeräte usw. siehe Plan "Außenflächen E-09".

<b>Eingabeplan</b> 174/2021		PLANNUMMER	E-02-a
NACHBARN	Eingegangen		
FLUR-NR.	UNTERSCHRIFT 2. Aug. 2021		
Amt für Stadtplanung und Bauordnung			
Ingenieurbüro Roland Schäffer Lagerstraße 54 90768 Fürth www.planen-bauen.org			
<b>BAUVORHABEN</b> Neubau von 3 Mehrfamilienhäuser mit Parkdeck im UG Gailgärtenstraße 30 und 30a 91126 Schwabach			
<b>BAUHERR</b> AS mein Haus GmbH & Co. KG Kapell-Leite 3 90579 Langenzenn <i>Z. Aghajani</i>			
<b>PLANER</b> Roland Schäffer Lagerstraße 54 90768 Fürth 			
<b>DARSTELLUNG</b> Erdgeschoss			
DATUM	GEZEICHNET	MASSSTAB	PLANNUMMER
29.07.2021	W.S.	1 : 100	E-02-a