


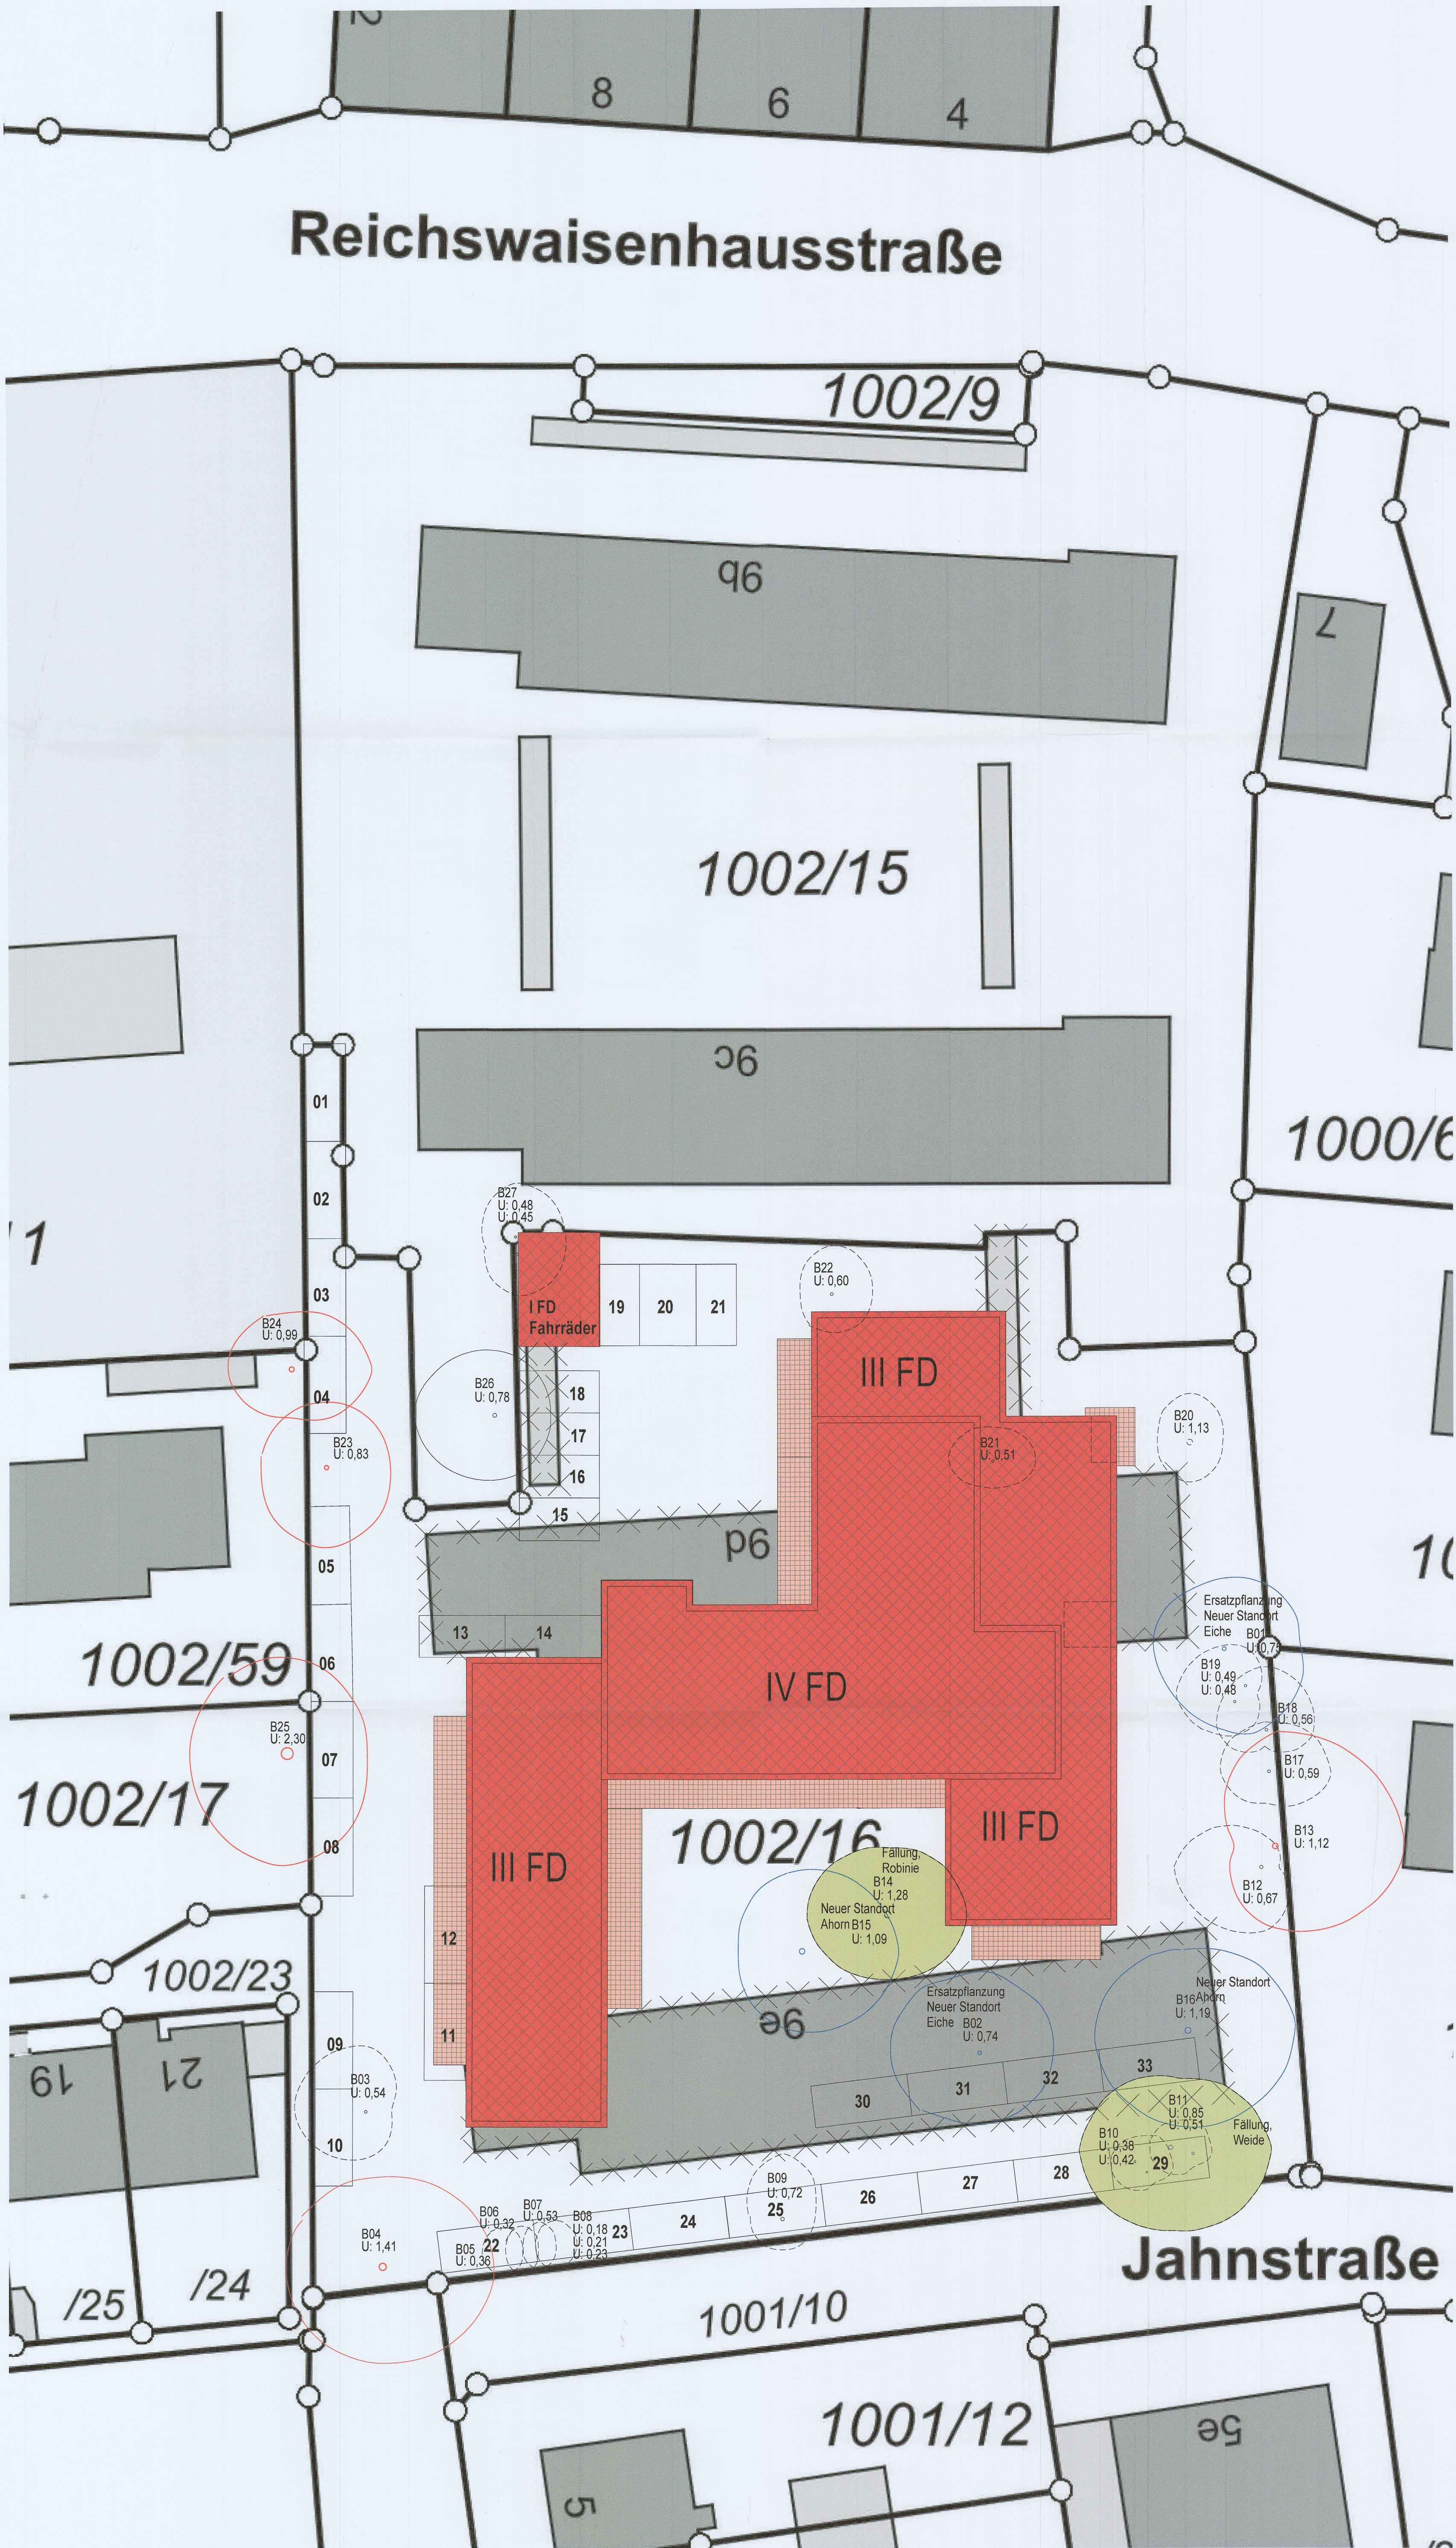

Legende:

- Fällung schützenswerter Bäume (Green circle)
- Fällung (Red circle)
- Erhalt (Blue circle)
- Erhalt mit Umsetzung (Blue circle with dot)

Laut Baumschutzsatzung schützenswerte Bäume im Baufeld:

Erhalt und Umsetzung auf dem Grundstück:

B15: Ahorn: Umfang = 1,09m
B16: Ahorn: Umfang = 1,19m

Zusätzlicher Erhalt von Bäumen inkl. Umsetzung:

B01: Eiche: Umfang = 0,75m
B02: Eiche: Umfang = 0,74m

Antrag auf Fällung schützenswerter Bäume:

B11: Weide: Umfang 1 = 0,85m
 Umfang 2 = 0,51m
B14: Robinie: Umfang = 1,28m

Bauvoranfrage

schneider architekten art
kanalstraße 2-12, 91522 ansbach
tel: +49 981 977 57 994
fax: +49 981 977 76 470
www.art-schneider.de

PROJEKT:
Neubau Mehrgenerationenwohnen mit 33 WE
Reichswaisenhausstraße 9 d-91897 9189 798
91126 Schwabach

LEISTUNGSSTADIUM:
Vorentwurf

BAUHER:
ST. GUNDEKAR WERK EICHSTÄTT
Wohnungs- und Städtebaugesellschaft mbH
Penzendorfer Straße 20
91126 Schwabach

DATUM:
31.03.2025

MAßSTAB:
DIN A1 1:200

PLANBEZEICHNUNG:
02_Baumbestand

435/2024

Eingegangen
08. April 2025
Bauordnungsamt