




435/2024

Eingegangen
08. April 2025
Bauordnungsamt

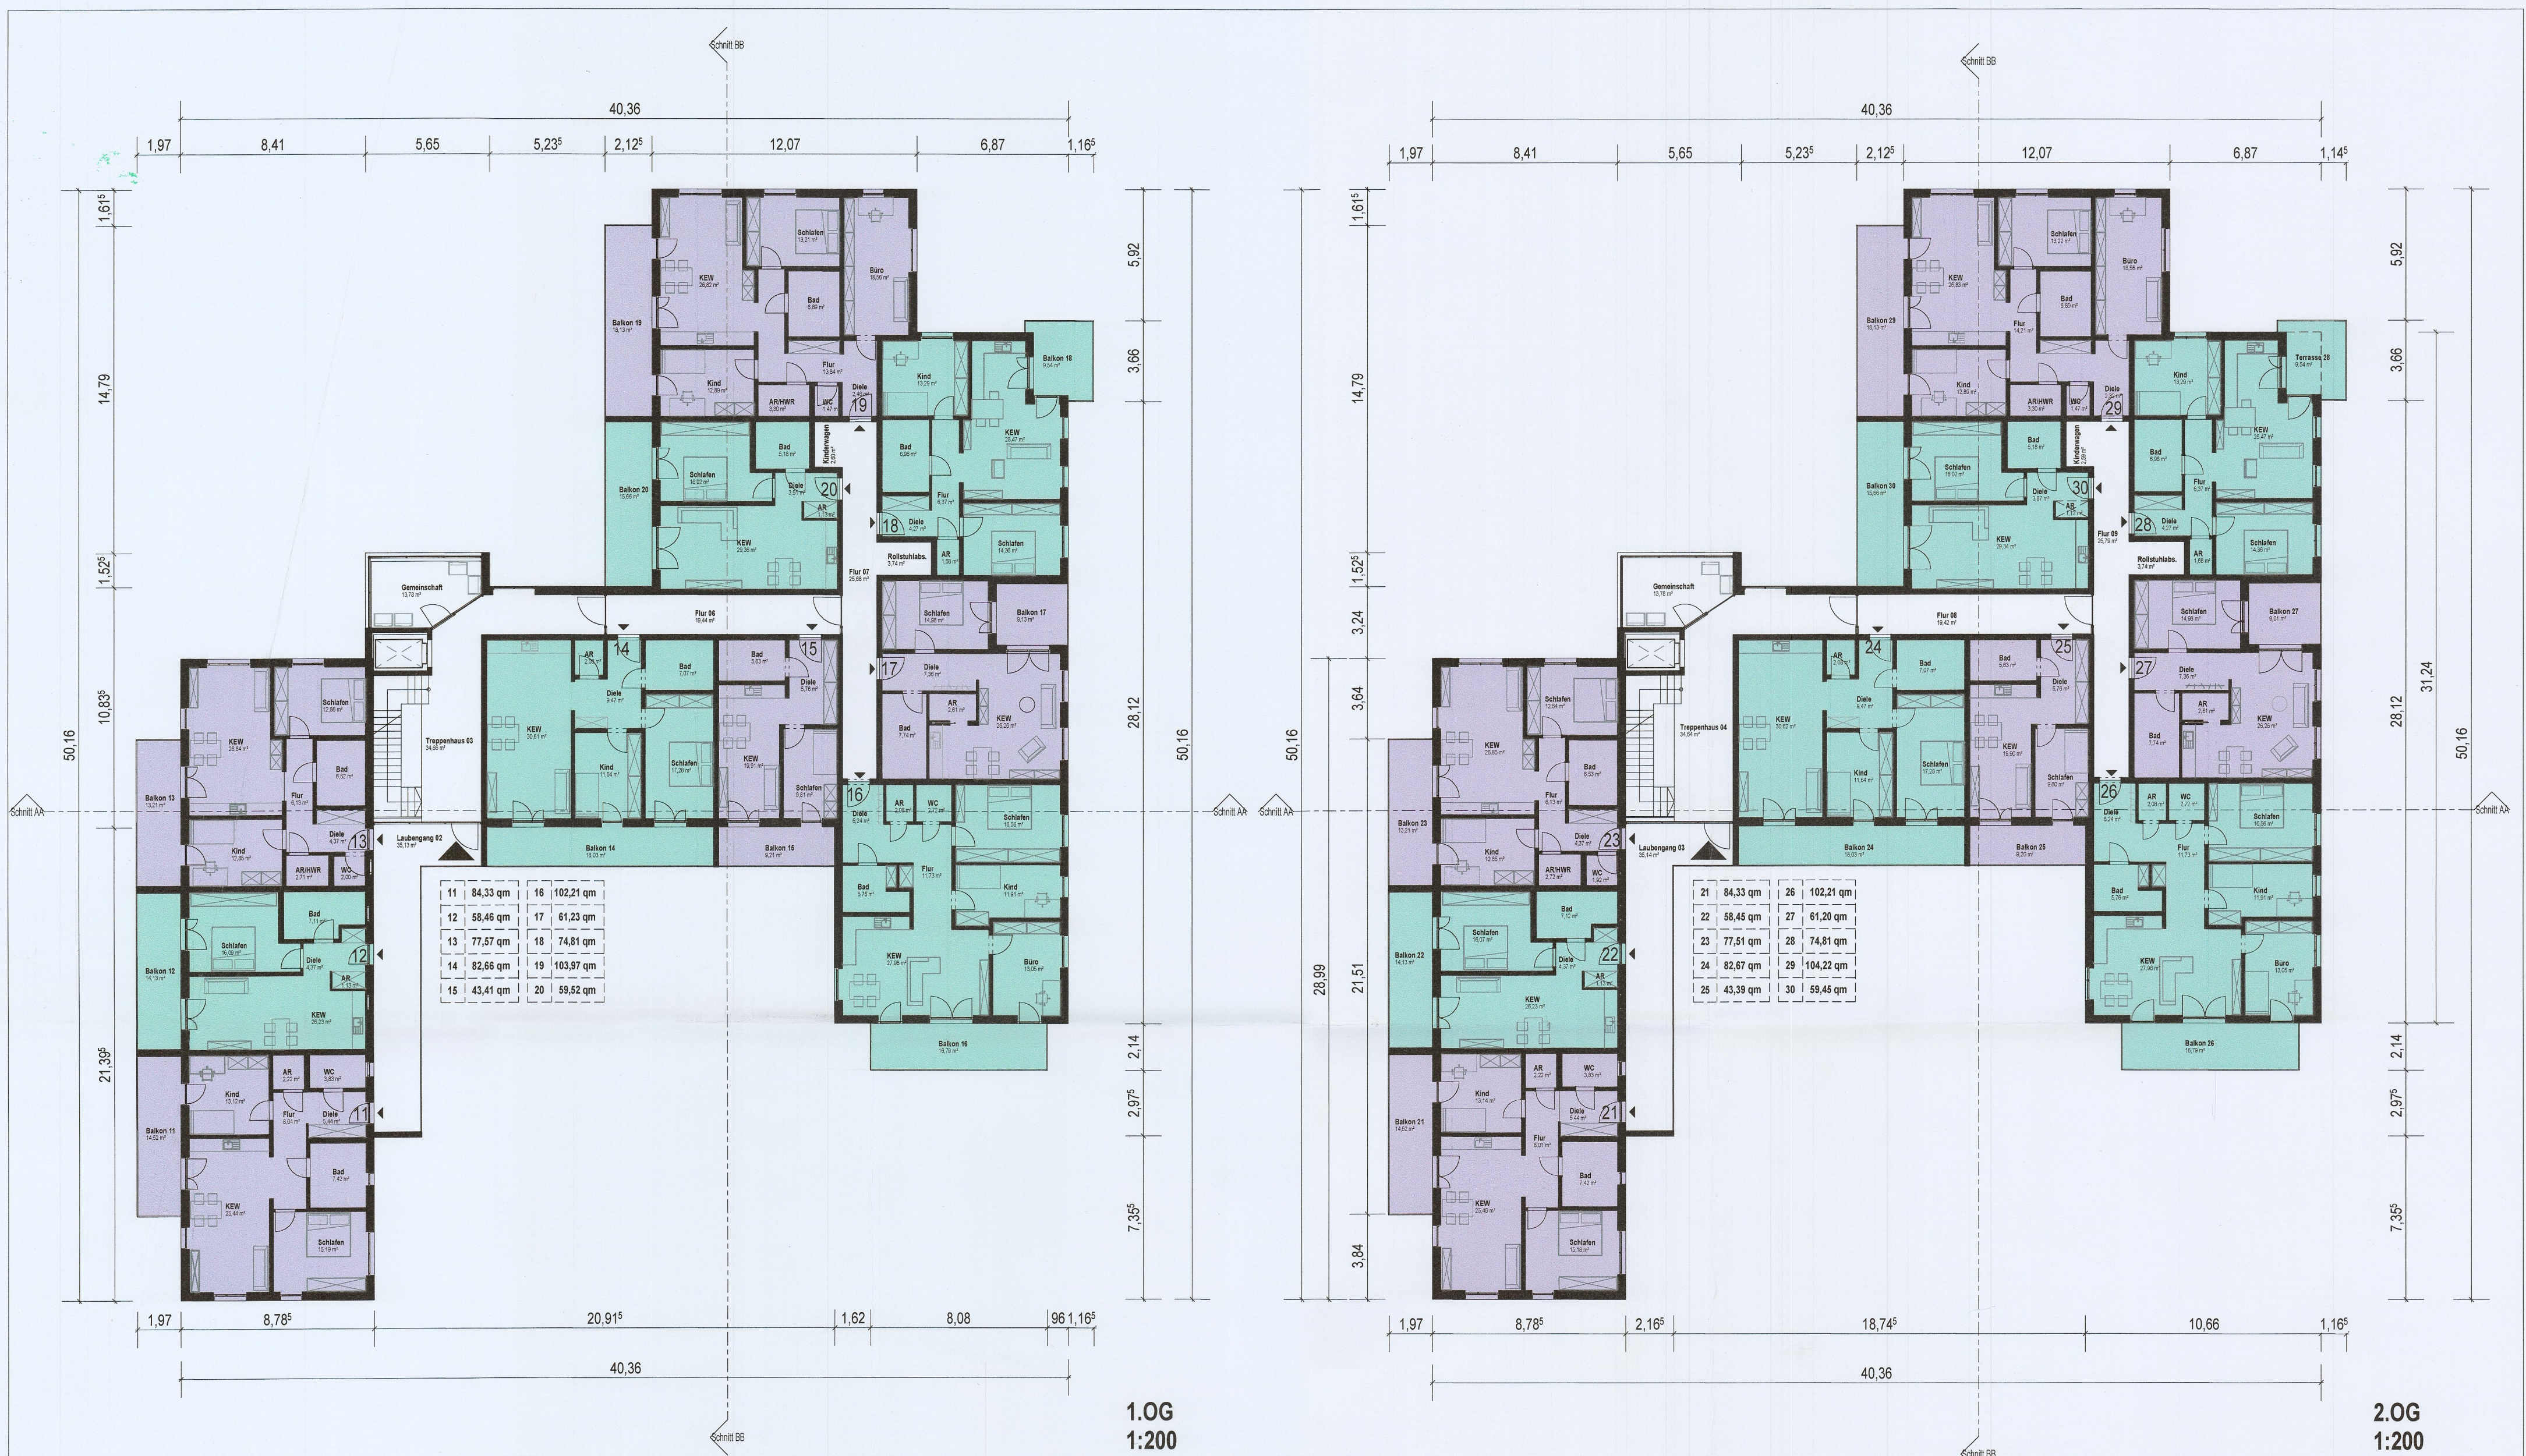

Bauvoranfrage

schneider architekten **art**
Partners

kanalstraße 2-12, 91522 ansbach
tel.: +49 981 977 57 994
fax: +49 981 977 76 470
www.art-schneider.de

PROJEKT
Neubau Mehrgenerationenwohnen mit 33 WE
Reichswaisenhausstraße 20
91126 Schwabach

LEISTUNGSSTADIUM
Vorentwurf

BAUHER
ST. GUNDEKAR, MERK EICHSTÄTT
Wohnungs- und Städtebaugesellschaft mbH
Penzendorfer Straße 20
91126 Schwabach

DATUM
31.03.2025

PLANEZEICHNUNG
04_GR_EG_1.0G_2.0G_SP

ANSTAB
DIN A1
We
angezeichnet

PROJEKT
189 705

Erdgeschoss mit Außenanlagen
1:200