



Hinweise:
- RSS stadteinwärts entfällt!
- RSS stadtauswärts durchgehend mit 1,50 m Breite
- Radpiktogrammspur stadteinwärts, H=1,30 m
ca. alle 50 Meter, Abstand vom FB-Rand 1,00 Meter

REFERAT FÜR UMWELT UND GEBÄUDEMANAGEMENT AMT FÜR MOBILITÄT UND KLIMASCHUTZ Albrecht-Achilles-Straße 6/8, 91126 Schwabach, E-Mail: mobilitaet-klimaschutz@schwabach.de			STADT SCHWABACH  Die Goldschlaggerstadt.	
PROJEKT Limbacher Straße Markierung nach Deckensanierung			AMTSLEITUNG: Götz Mahdi PLANUNG: Johannes Seibert GEZEICHNET: Gabriele Friedmann VERMESSUNG: FB-Rand M. Duschka Schwabach, den 15.04.2025	
PLANBEZEICHNUNG Hardenbergstraße bis Grundweg			MASSSTAB 1 : 250	PLANNR. 1
			PLANGRUNDLAGE DFK 10.2024 / DOP 2023	




- Hinweise:
- RSS stadteinwärts entfällt!
 - RSS stadtauswärts durchgehend mit 1,50 m Breite
 - Radpiktogrammspur stadteinwärts, H=1,30 m
ca. alle 50 Meter, Abstand vom FB-Rand 1,00 Meter

REFERAT FÜR UMWELT UND GEBÄUDEMANAGEMENT
AMT FÜR MOBILITÄT UND KLIMASCHUTZ
Albrecht-Achilles-Straße 6/8, 91126 Schwabach, E-Mail: mobiltaet-klimaschutz@schwabach.de


STADT SCHWABACH
Die Goldschlaggerstadt.

PROJEKT		AMTSLEITUNG: Götz Mahdi PLANUNG: Johannes Seibert GEZEICHNET: Gabriele Friedmann VERMESSUNG: FB-Rand M. Duschka Schwabach, den 15.04.2025	
Limbacher Straße Markierung nach Deckensanierung		PROJEKTLEITUNG Tel.: 09122 860 8102 Verkehrsplanung@schwabach.de	
PLANBEZEICHNUNG Bereich Hs-Nr. 63a bis 65a	MASSSTAB 1 : 250	PLANNR. 2	PLANGRUNDLAGE DFK 10.2024 / DOP 2023

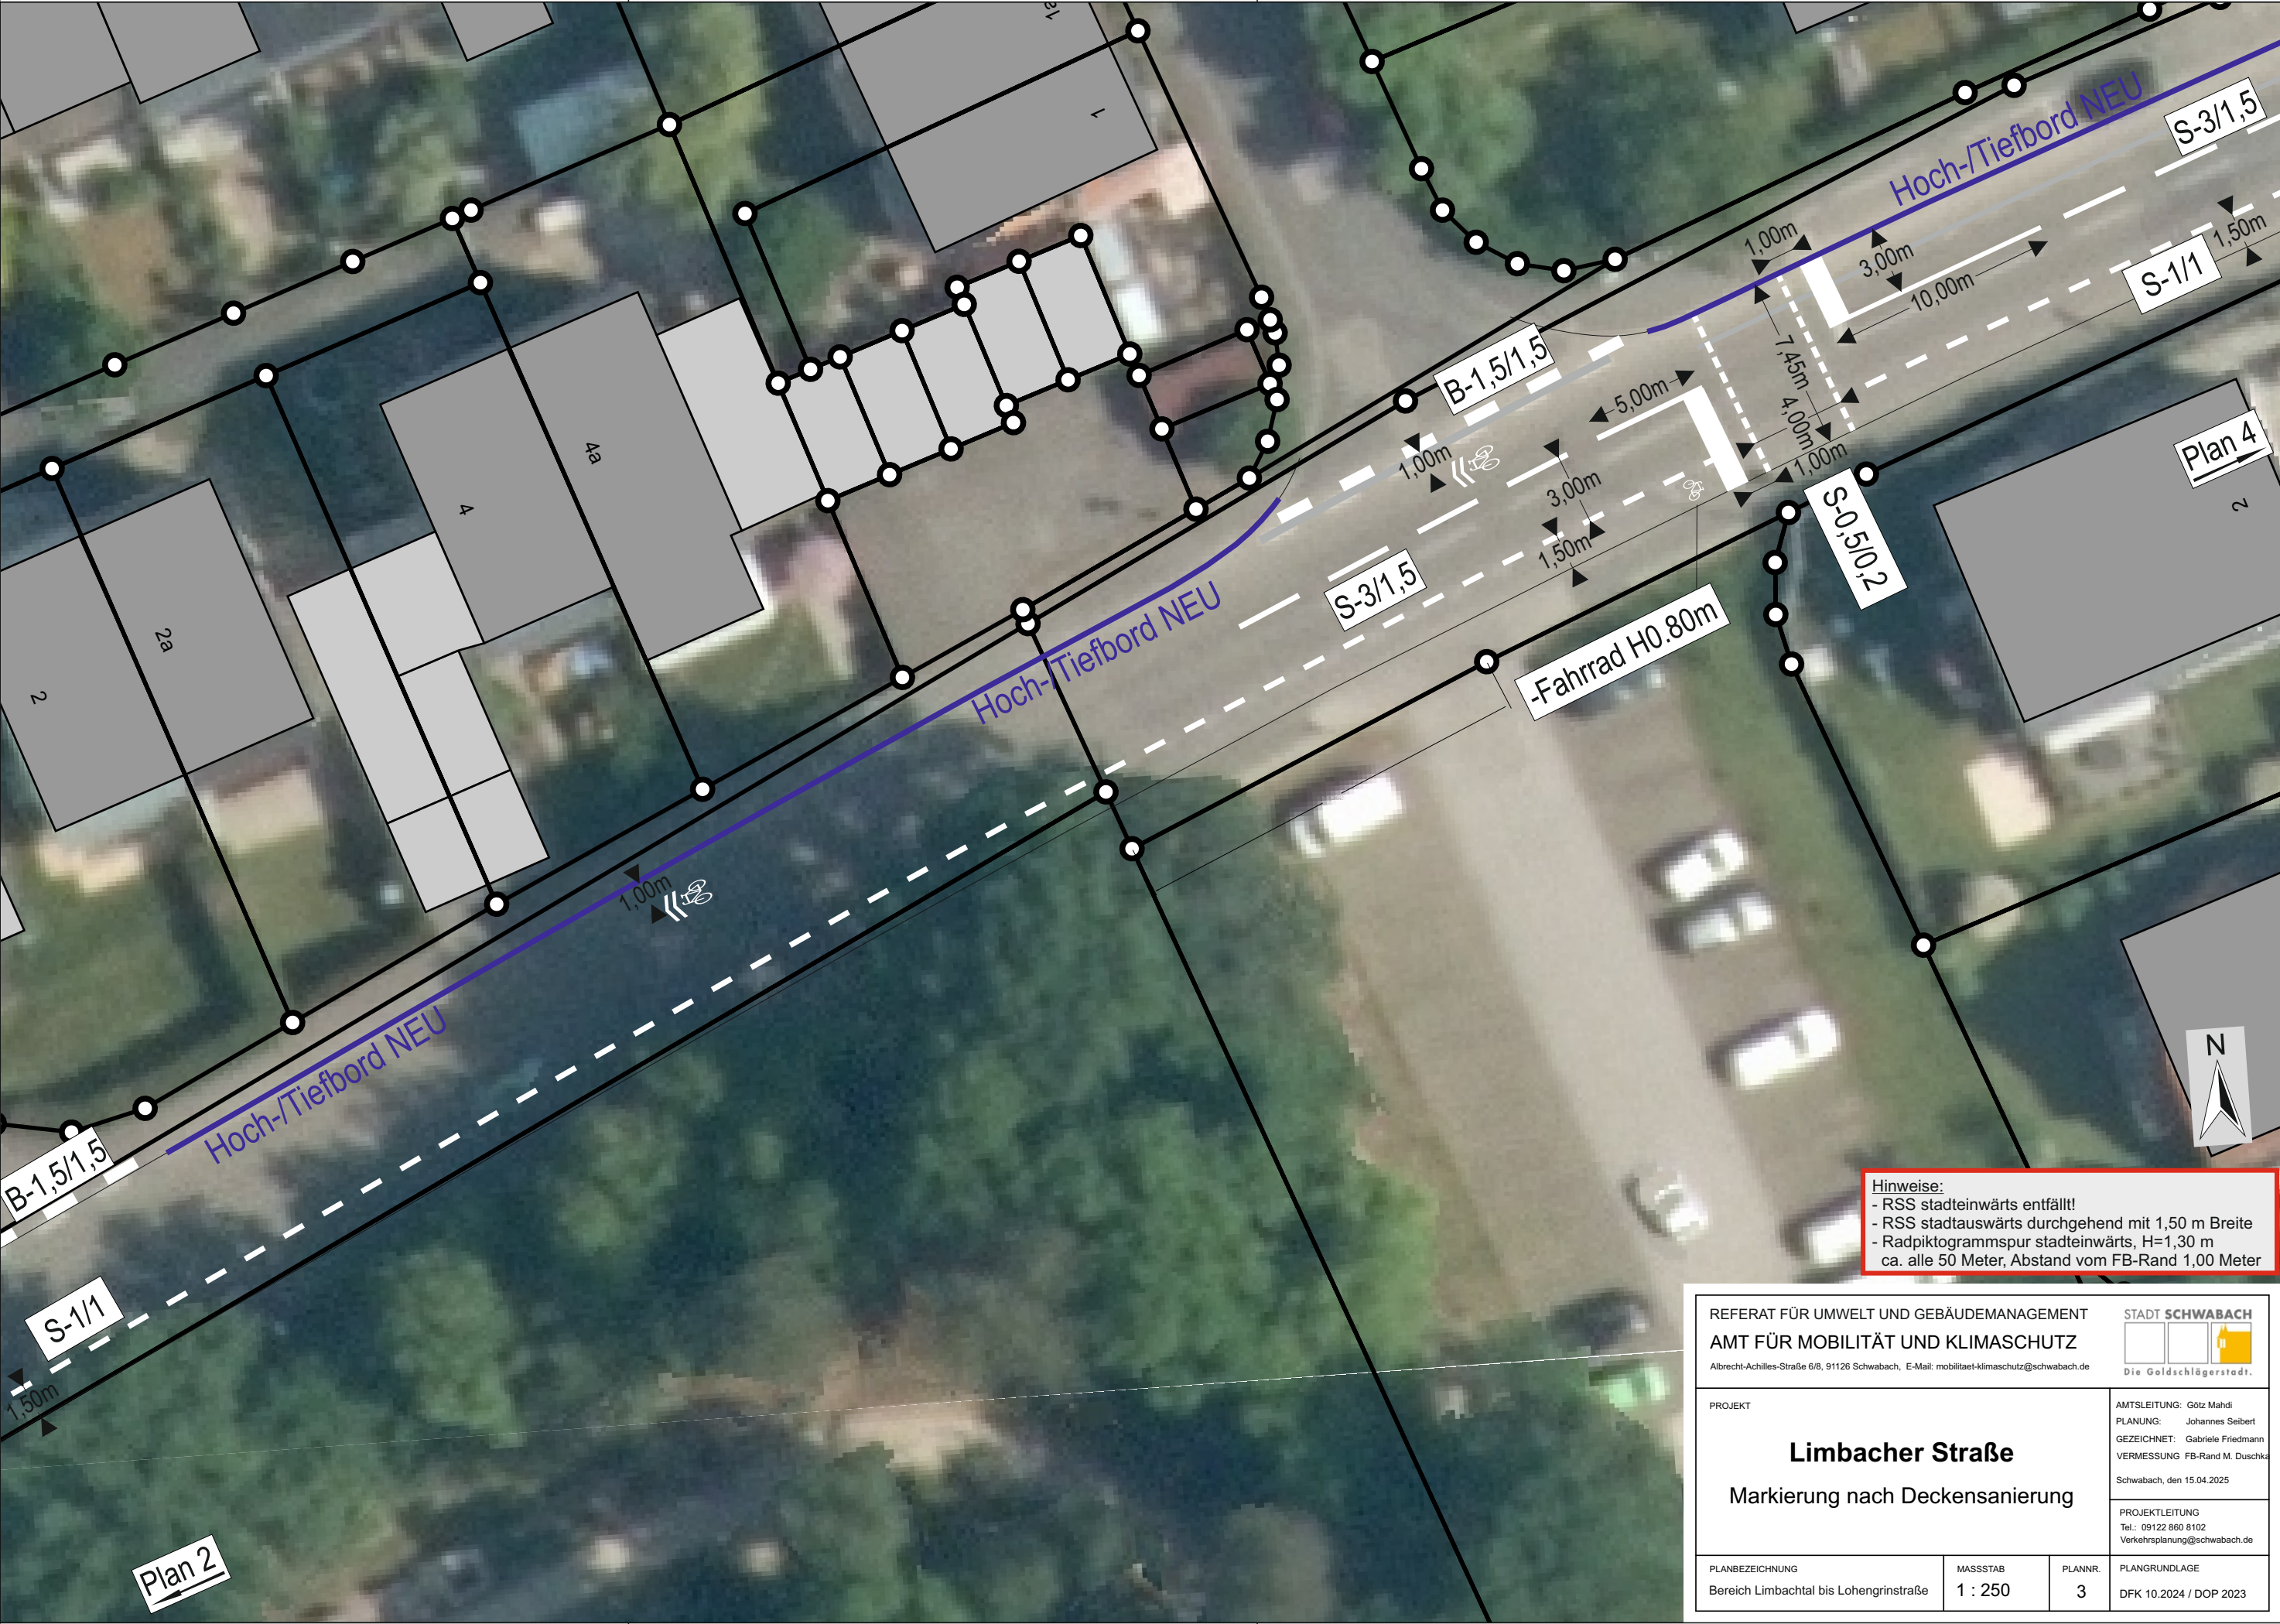

Hinweise:
- RSS stadteinwärts entfällt!
- RSS stadtauswärts durchgehend mit 1,50 m Breite
- Radpiktogrammspur stadteinwärts, H=1,30 m
ca. alle 50 Meter, Abstand vom FB-Rand 1,00 Meter


REFERAT FÜR UMWELT UND GEBÄUDEMANAGEMENT AMT FÜR MOBILITÄT UND KLIMASCHUTZ Albrecht-Achilles-Straße 6/8, 91126 Schwabach, E-Mail: mobilitaet-klimaschutz@schwabach.de			STADT SCHWABACH  Die Goldschlaggerstadt.	
PROJEKT Limbacher Straße Markierung nach Deckensanierung			AMTSLEITUNG: Götz Mahdi PLANUNG: Johannes Seibert GEZEICHNET: Gabriele Friedmann VERMESSUNG FB-Rand M. Duschka Schwabach, den 15.04.2025	
			PROJEKTL EITUNG Tel.: 09122 860 8102 Verkehrsplanung@schwabach.de	
PLANBEZEICHNUNG Bereich Limbachtal bis Lohengrinstraße	MASSSTAB 1 : 250	PLANNR. 3	PLANGRUNDLAGE DFK 10.2024 / DOP 2023	

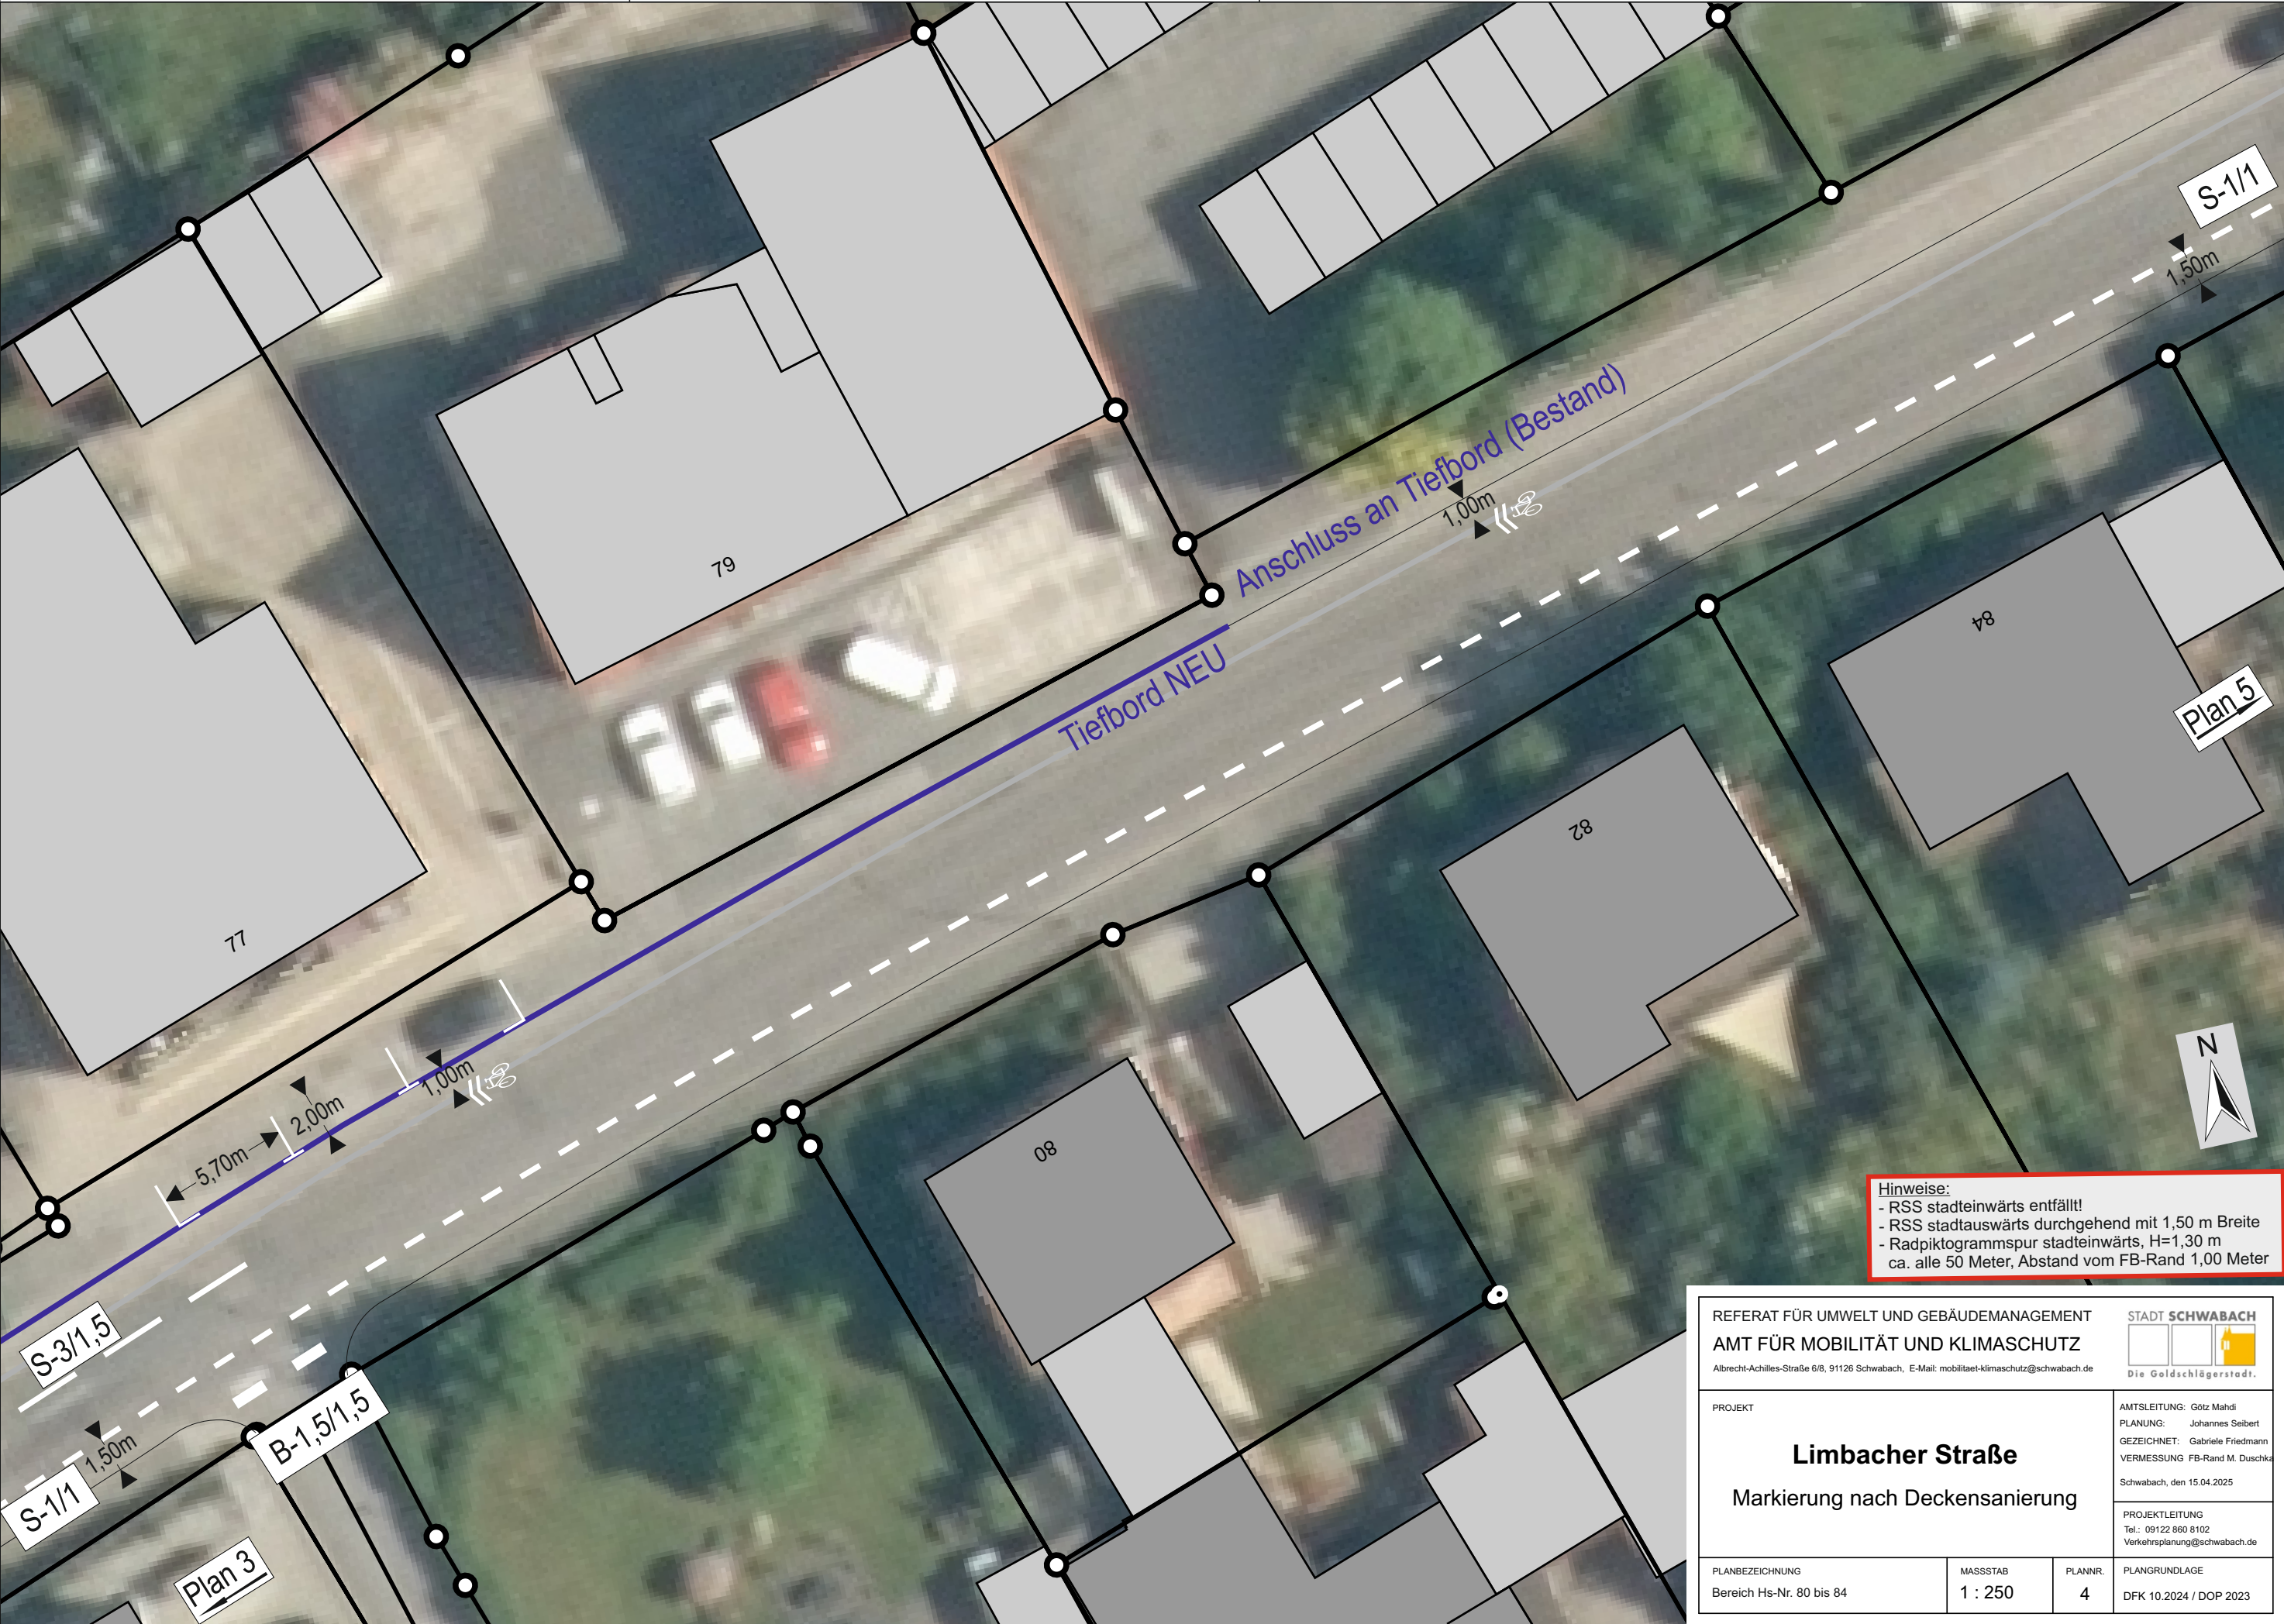

Hinweise:

- RSS stadteinwärts entfällt!
- RSS stadtauswärts durchgehend mit 1,50 m Breite
- Radpiktogrammspur stadteinwärts, H=1,30 m
- ca. alle 50 Meter, Abstand vom FB-Rand 1,00 Meter

REFERAT FÜR UMWELT UND GEBÄUDEMANAGEMENT AMT FÜR MOBILITÄT UND KLIMASCHUTZ Albrecht-Achilles-Straße 6/8, 91126 Schwabach, E-Mail: mobilitaet-klimaschutz@schwabach.de		STADT SCHWABACH Die Goldschlaggerstadt.	
PROJEKT Limbacher Straße Markierung nach Deckensanierung		AMTSLEITUNG: Götz Mahdi PLANUNG: Johannes Seibert GEZEICHNET: Gabriele Friedmann VERMESSUNG: FB-Rand M. Duschka Schwabach, den 15.04.2025 PROJEKTLEITUNG Tel.: 09122 860 8102 Verkehrsplanung@schwabach.de	
PLANBEZEICHNUNG Bereich Hs-Nr. 80 bis 84	MASSSTAB 1 : 250	PLANNR. 4	PLANGRUNDLAGE DFK 10.2024 / DOP 2023

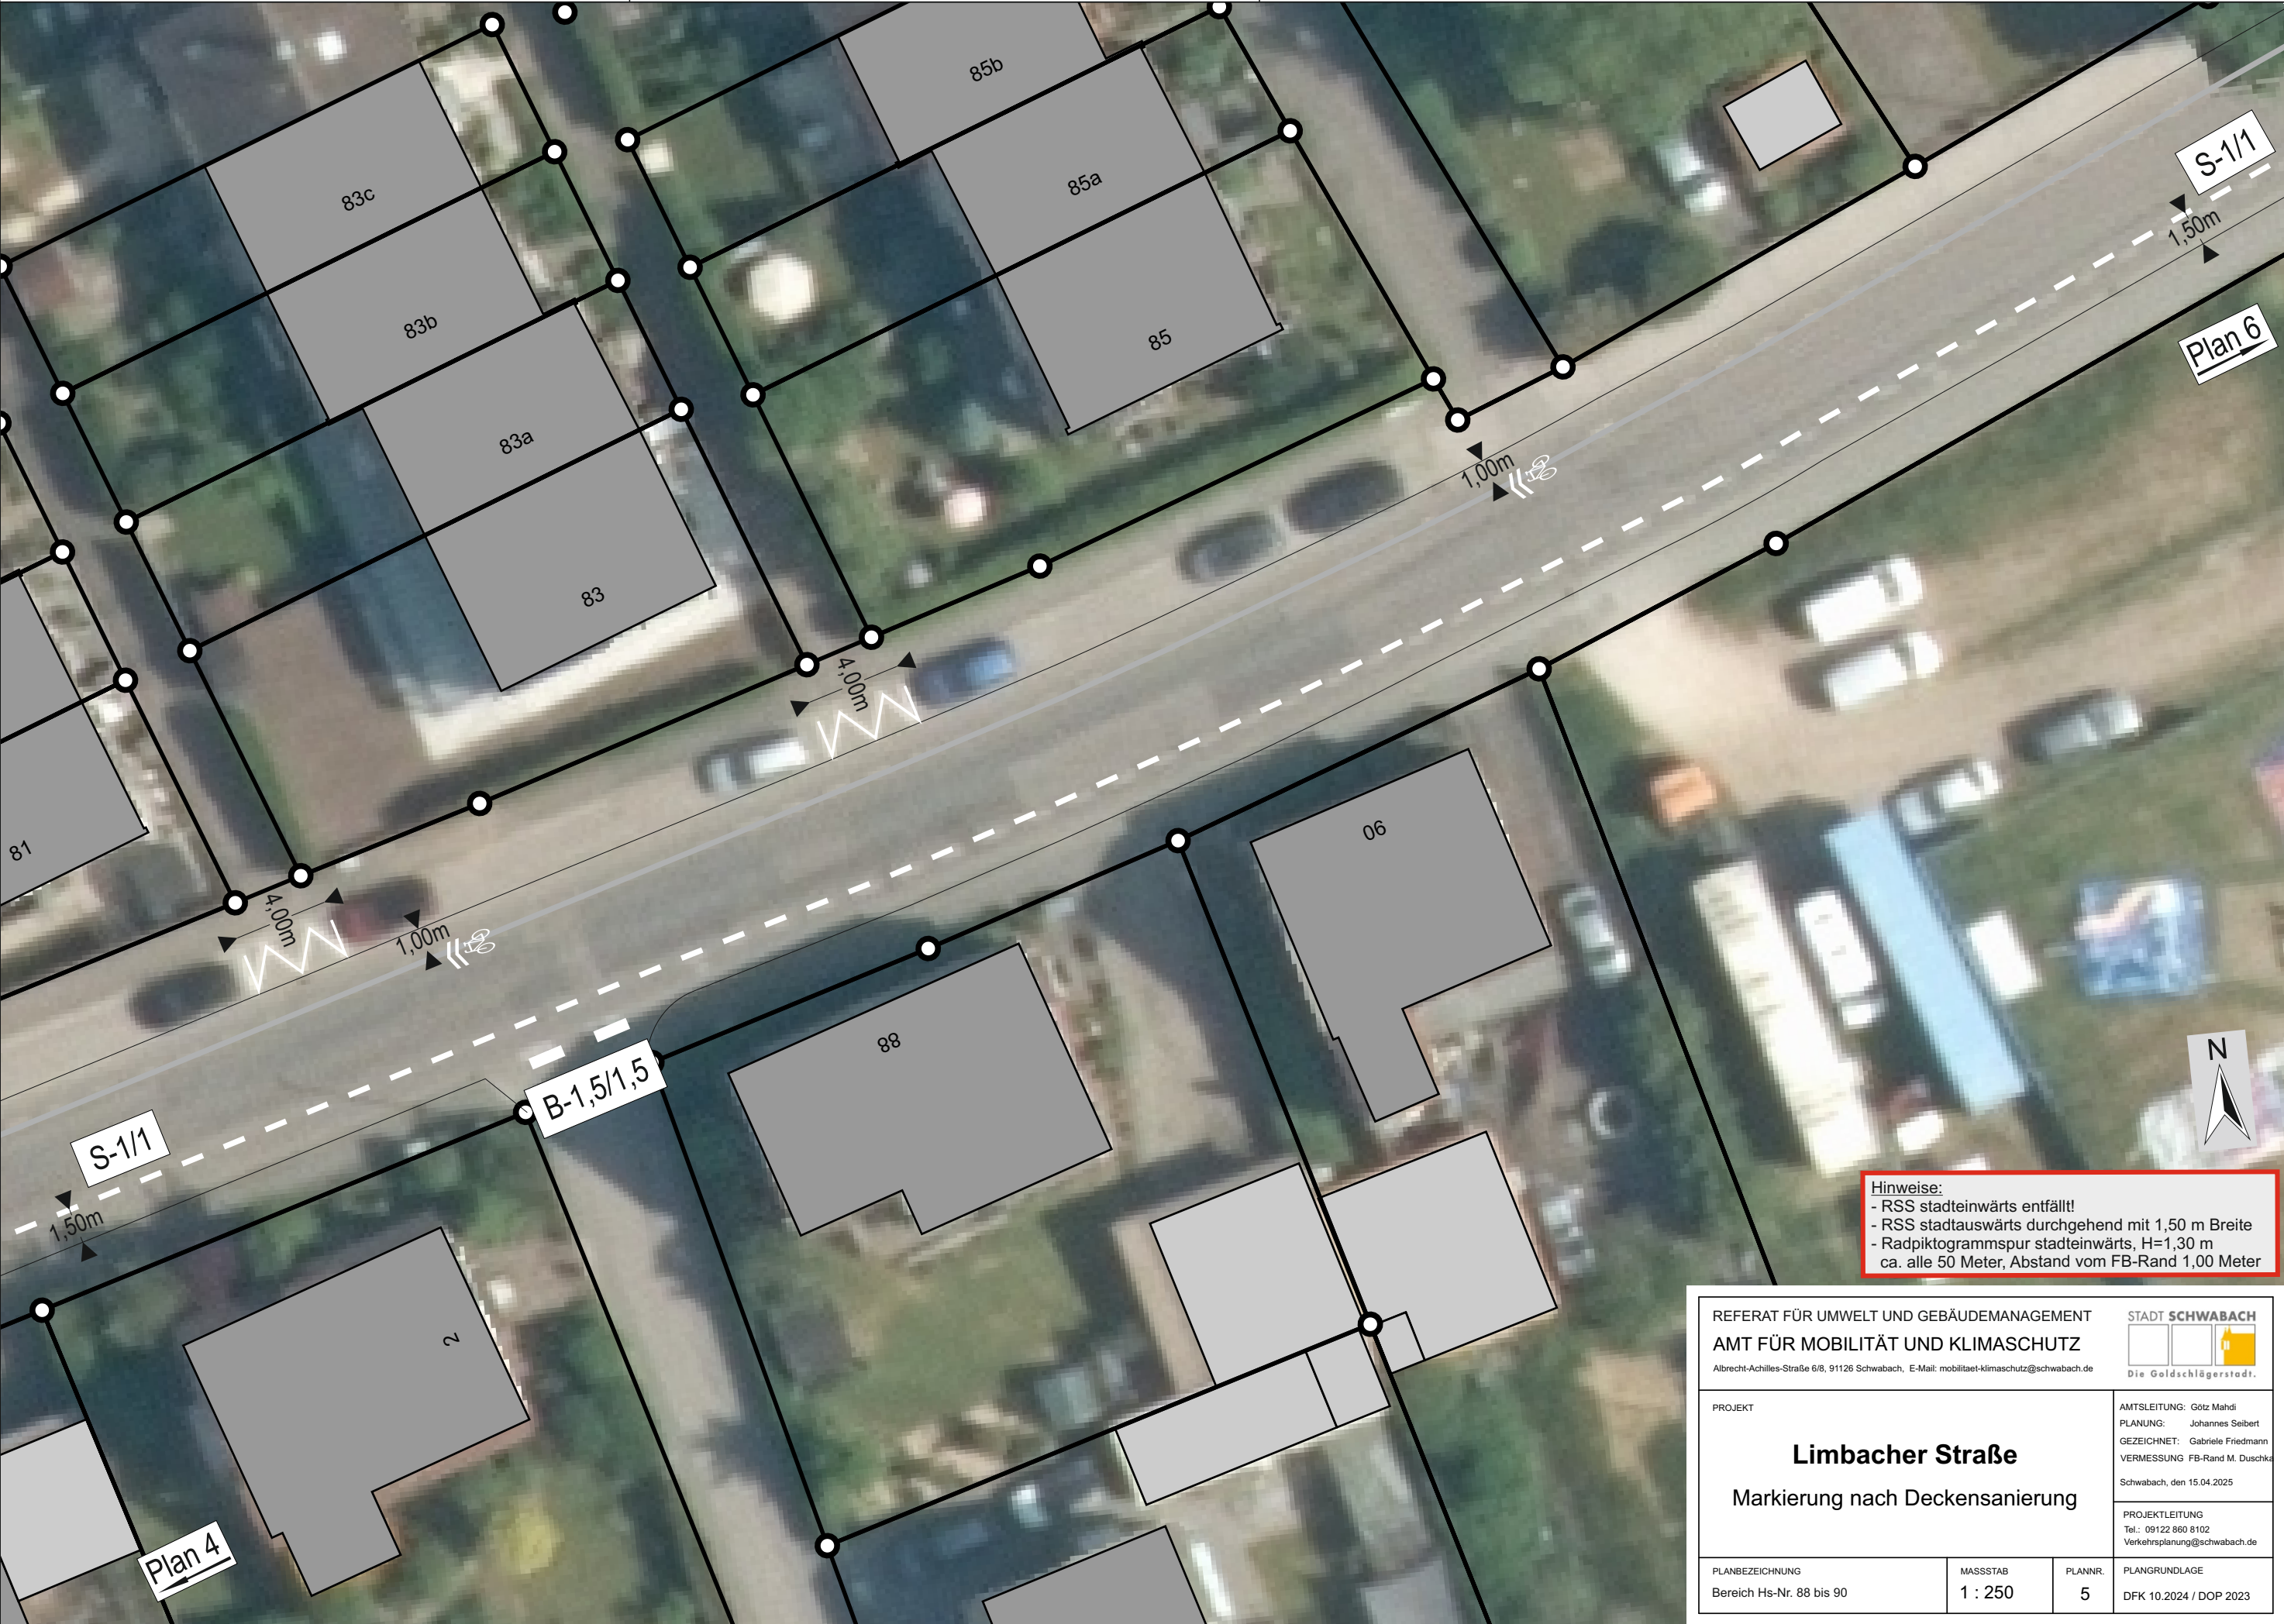

Hinweise:
- RSS stadteinwärts entfällt!
- RSS stadtauswärts durchgehend mit 1,50 m Breite
- Radpiktogrammspur stadteinwärts, H=1,30 m
ca. alle 50 Meter, Abstand vom FB-Rand 1,00 Meter

REFERAT FÜR UMWELT UND GEBÄUDEMANAGEMENT AMT FÜR MOBILITÄT UND KLIMASCHUTZ Albrecht-Achilles-Straße 6/8, 91126 Schwabach, E-Mail: mobilitaet-klimaschutz@schwabach.de		STADT SCHWABACH Die Goldschlaggerstadt.	
PROJEKT Limbacher Straße Markierung nach Deckensanierung		AMTSLEITUNG: Götz Mahdi PLANUNG: Johannes Seibert GEZEICHNET: Gabriele Friedmann VERMESSUNG: FB-Rand M. Duschka Schwabach, den 15.04.2025	
PROJEKTLEITUNG Tel.: 09122 860 8102 Verkehrsplanung@schwabach.de		PROJEKTLEITUNG Tel.: 09122 860 8102 Verkehrsplanung@schwabach.de	
PLANBEZEICHNUNG Bereich Hs-Nr. 88 bis 90	MASSSTAB 1 : 250	PLANNR. 5	PLANGRUNDLAGE DFK 10.2024 / DOP 2023

