Achse:
Achse Mauer Sportplatz

Höhenplan:
Mauerabwicklung Sportplatz

Station:
0+000.000 - 0+052.151

321.00 mü.NHN

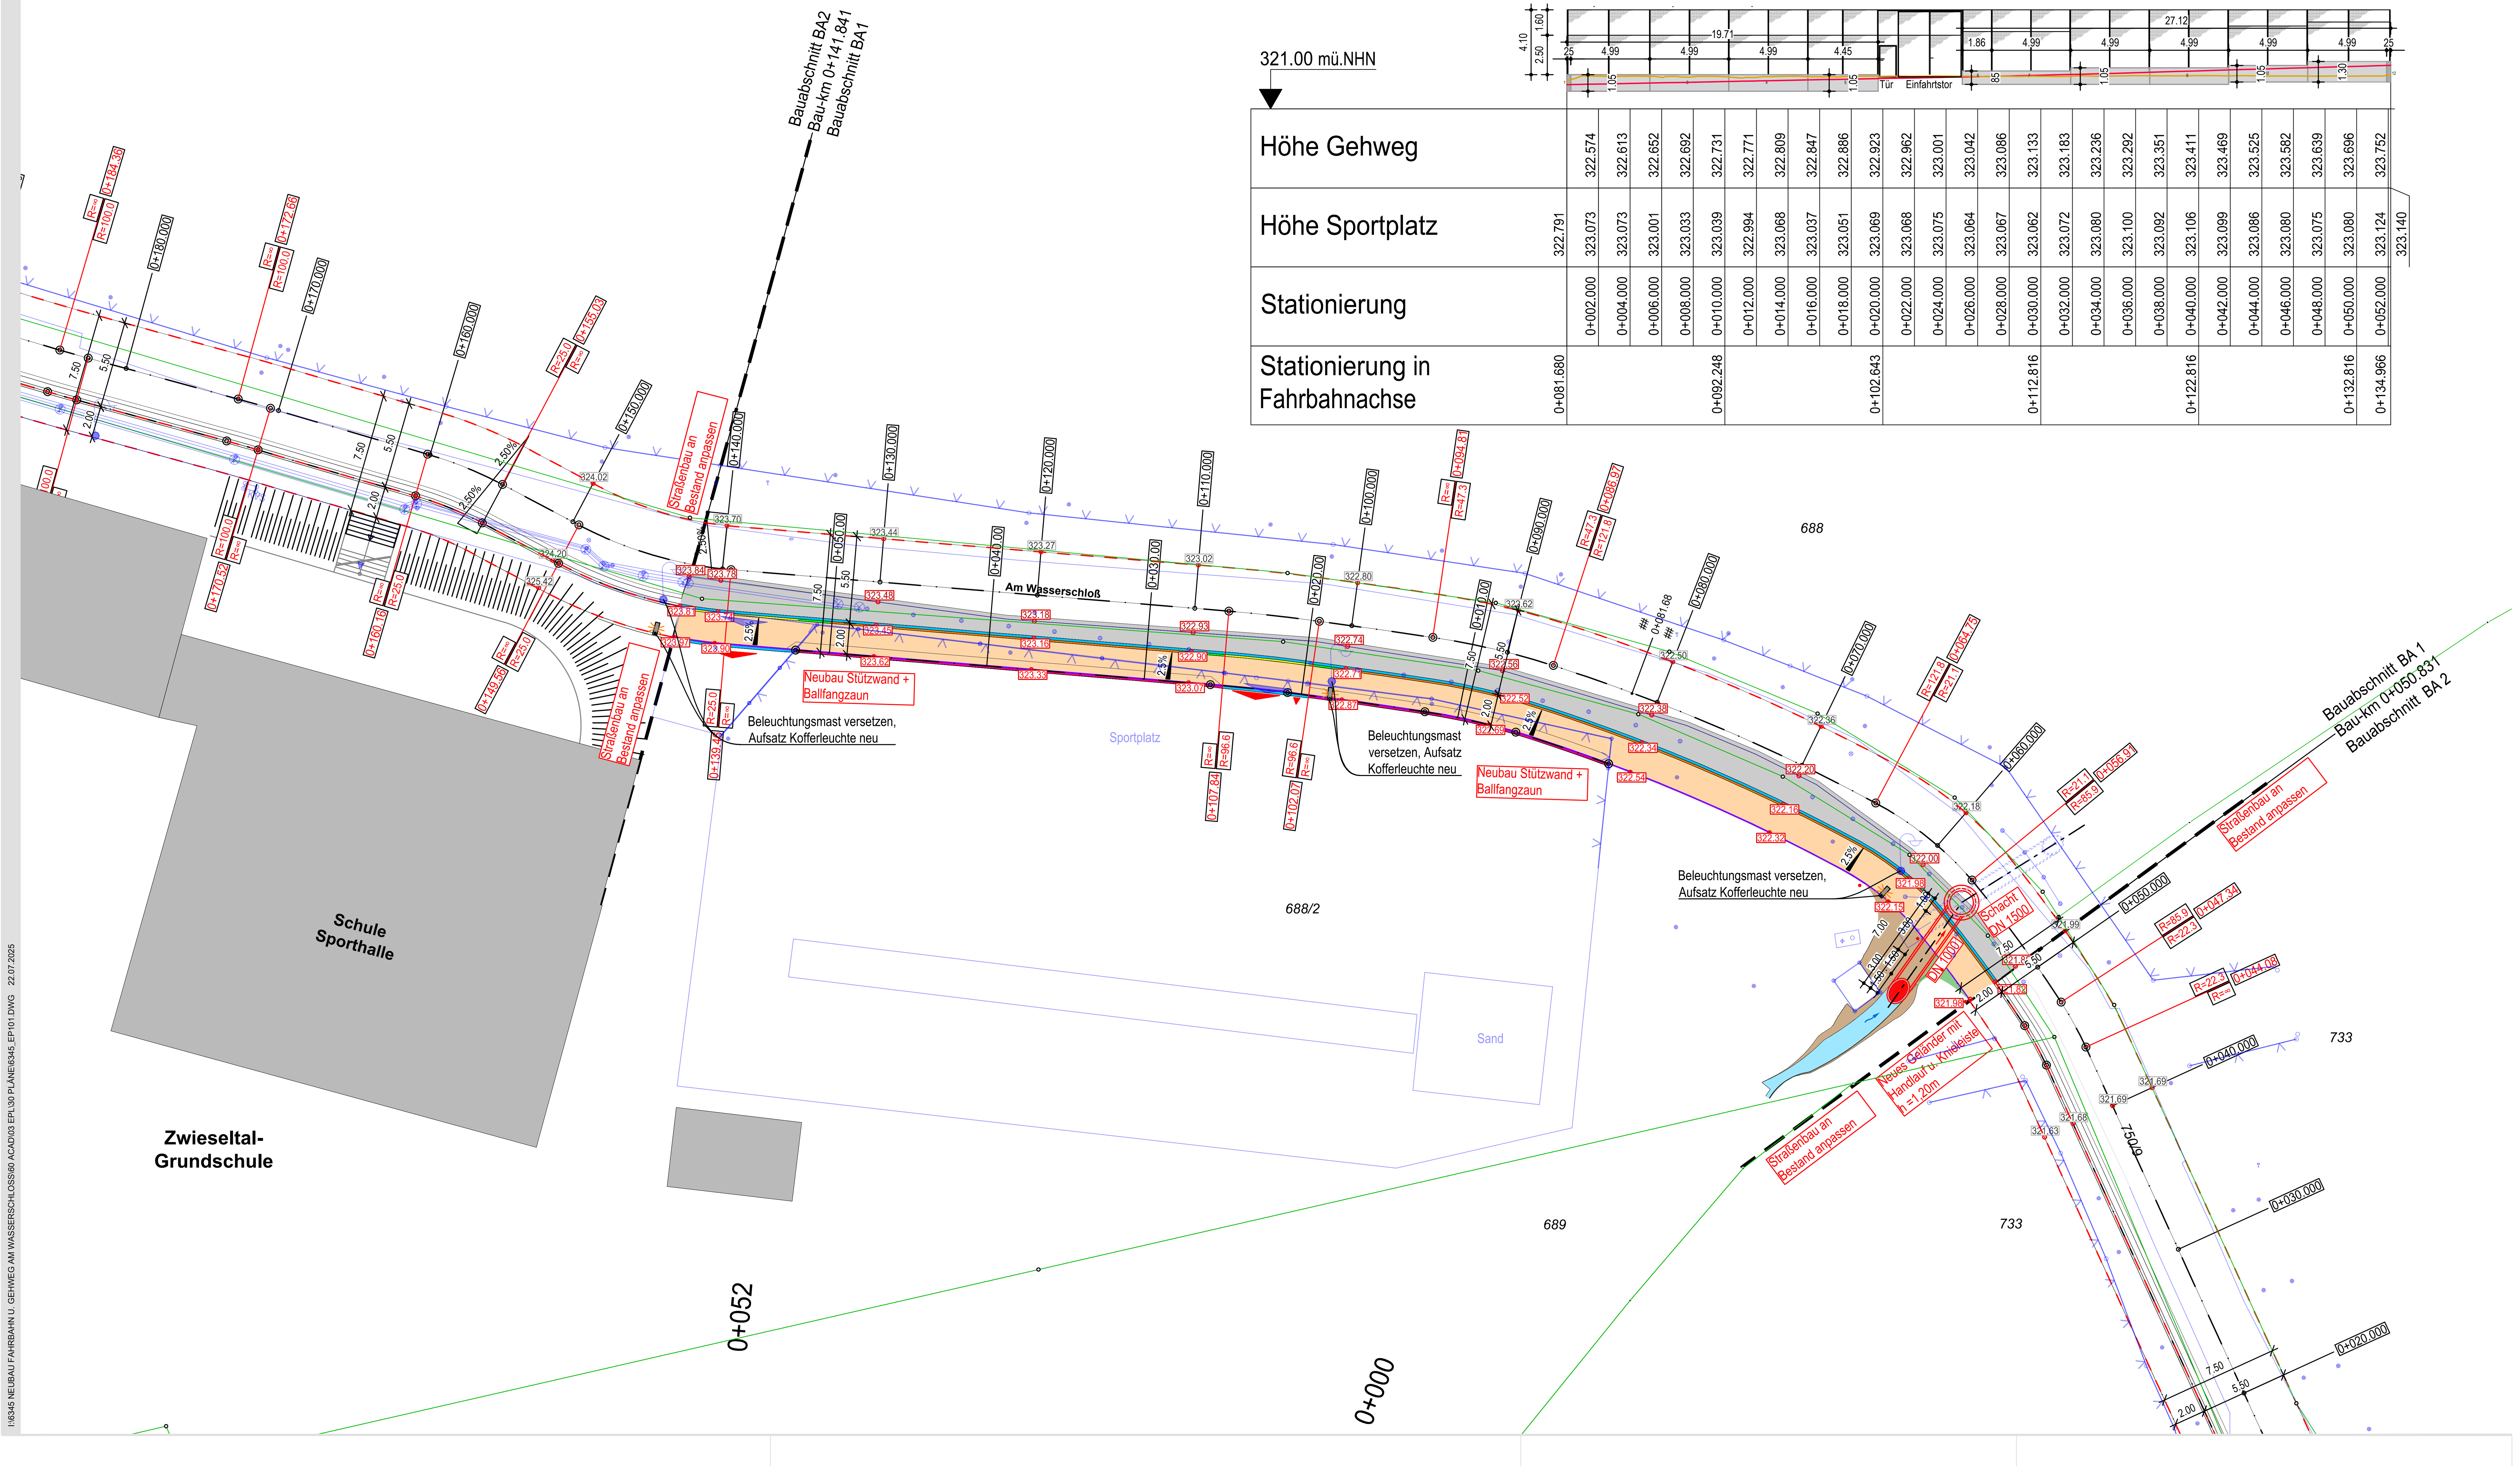

Höhe Gehweg		322.574	322.613	322.652	322.692	322.731	322.771	322.809	322.847	322.886	322.923	322.962	323.001	323.042
Höhe Sportplatz	322.791	323.073	323.073	323.001	323.033	323.039	322.994	323.068	323.037	323.051	323.069	323.068	323.075	323.064
Stationierung		0+002.000	0+004.000	0+006.000	0+008.000	0+010.000	0+012.000	0+014.000	0+016.000	0+018.000	0+020.000	0+022.000	0+024.000	0+026.000
Stationierung in Fahrbahnachse	0+081.680					0+092.248					0+102.643			

Höhe Gehweg	323.086	323.133	323.183	323.236	323.292	323.351	323.411	323.469	323.525	323.582	323.639	323.696	323.752	
Höhe Sportplatz	323.067	323.062	323.072	323.080	323.100	323.092	323.106	323.099	323.086	323.080	323.075	323.080	323.124	323.140
Stationierung	0+028.000	0+030.000	0+032.000	0+034.000	0+036.000	0+038.000	0+040.000	0+042.000	0+044.000	0+046.000	0+048.000	0+050.000	0+052.000	
Stationierung in Fahrbahnachse		0+112.816					0+122.816					0+132.816	0+134.966	

ZEICHENERKLÄRUNG

- Kartierung / Bestand
- Bestandsleuchte
- 1-Zeiler Granit, sichtbare Flächen fein gestockt
- Bordstein Granit als Hochbord, Form A2 sichtbare Flächen fein gestockt
- Bordstein Granit als Übergangsstein, Form A2, sichtbare Flächen fein gestockt
- Bordstein Granit als Tiefbord eingebauter Hochbordstein, Form A2 sichtbare Flächen fein gestockt
- Betonleistenstein, 8/30cm
- Winkelstützwand + Ballfangzaun
- Fahrbahn in Asphaltoberbau (prov. Verbreiterung)
- Gehweg in Pflasterbauweise
- Dammböschung
- Einschnittsböschung

ANLAGE 4

LIPPERT INGENIEURE

ÄNDERUNG			
a	22.07.25	Ne	Ergänzung Straßenbeleuchtung, Anpassung Fahrbahnabsenkung Tor

Lagebezug: ETRS89 | UTM
Höhenbezug: DHHN2016 | NHN

AUFTRAGGEBER: STADT SCHWABACH

STADT SCHWABACH
Die Goldschlägerstadt.

PROJEKT: NEUBAU FAHRBAHN U. GEHWEG AM WASSERSCHLOSS

FACH STUFE: ENTWURF, STRAßENBAU

N

PLANINHALT: LAGEPLANAUSSCHNITT STRAßENBAU
UND ANSICHT STÜTZMAUER + BALLFANGZAUN

GEZ./GEPR.: 22.07.2025, JULI 2025, NE/LI

AUFTRAG: #6345

VERFASSER: Bayerische Ingenieurekammer-Bau, Körperschaft des öffentlichen Rechts, Dipl.-Ing. Andreas Lippert, BaylkaBau, Beratender Ingenieur 13011

REDNITZHEMBACH, 22.07.2025 ANDREAS LIPPERT, DIPL.-ING. (FH)

MAßSTAB: DIN A1-A2, 1:250

PLANNR.: E4-1.02a

Inhaber:
Andreas Lippert, Dipl.-Ing. (FH)

Tel 09122 9374-0
Fax 09122 9374-29

Penzendorfer Str. 12
91126 Rednitzhembach

www.lippert-ing.de