



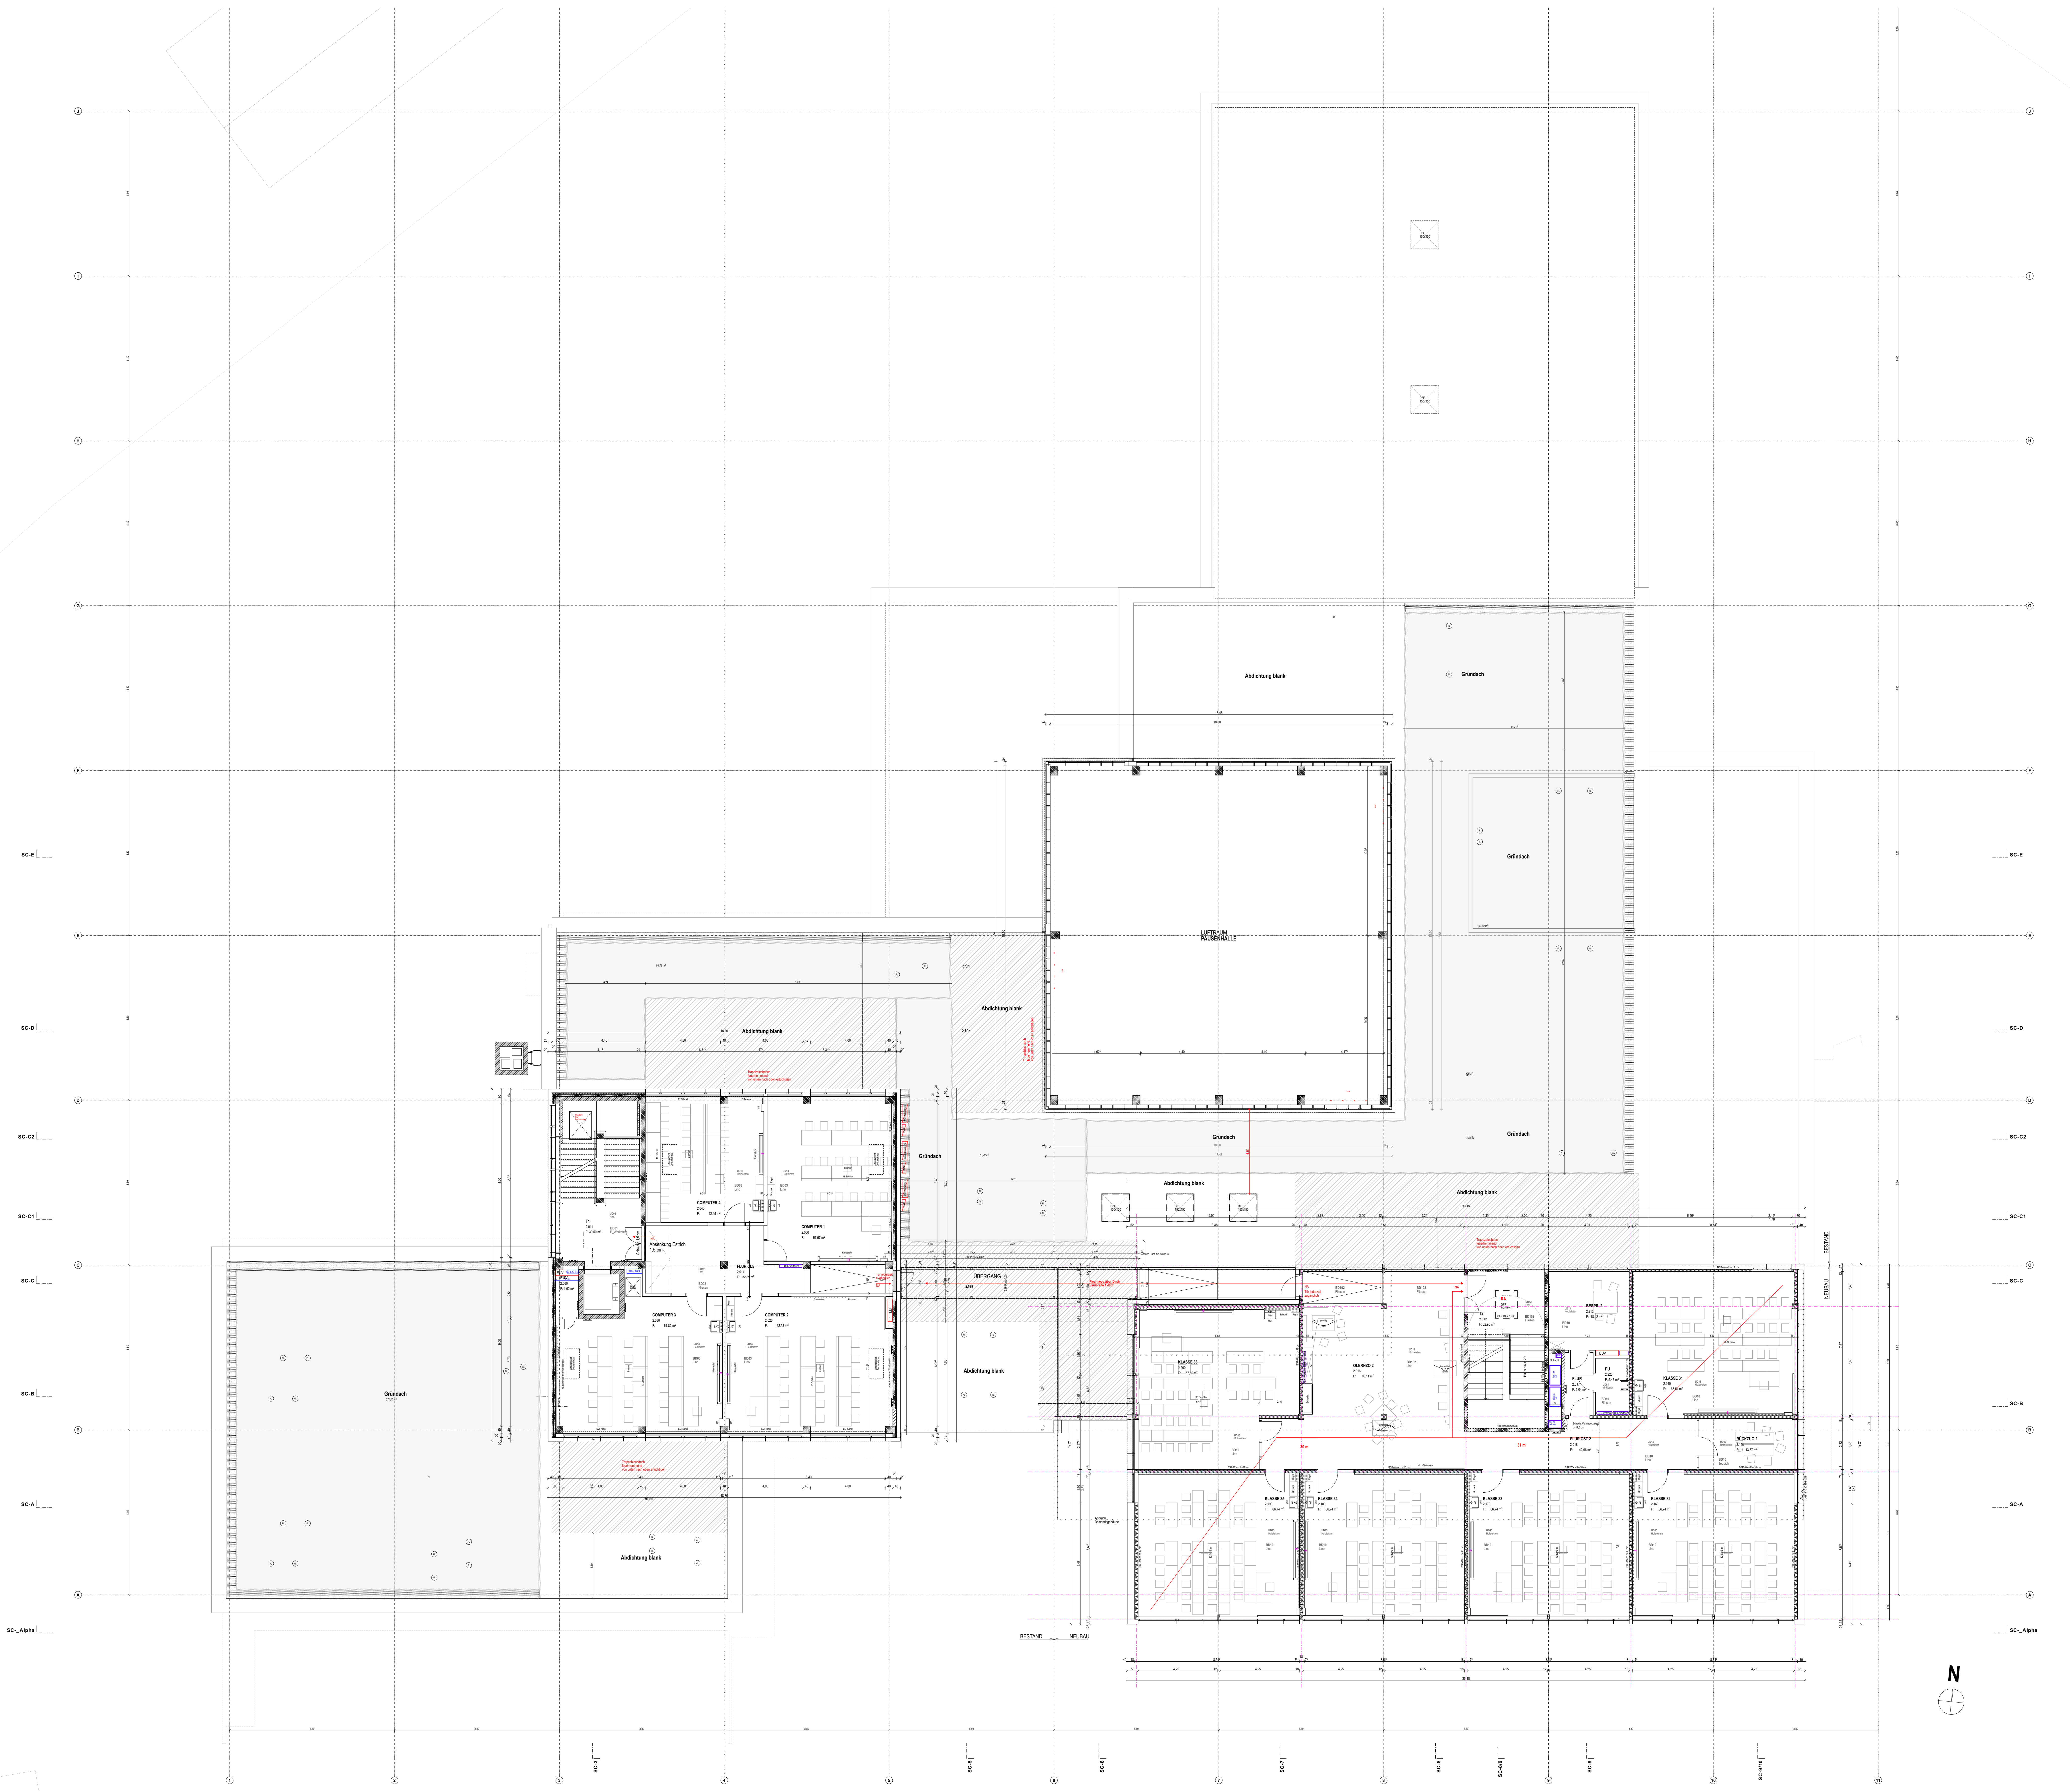


Erweiterungsbau EG
 Interim-Maßnahme
 Umbau während der Bauzeit






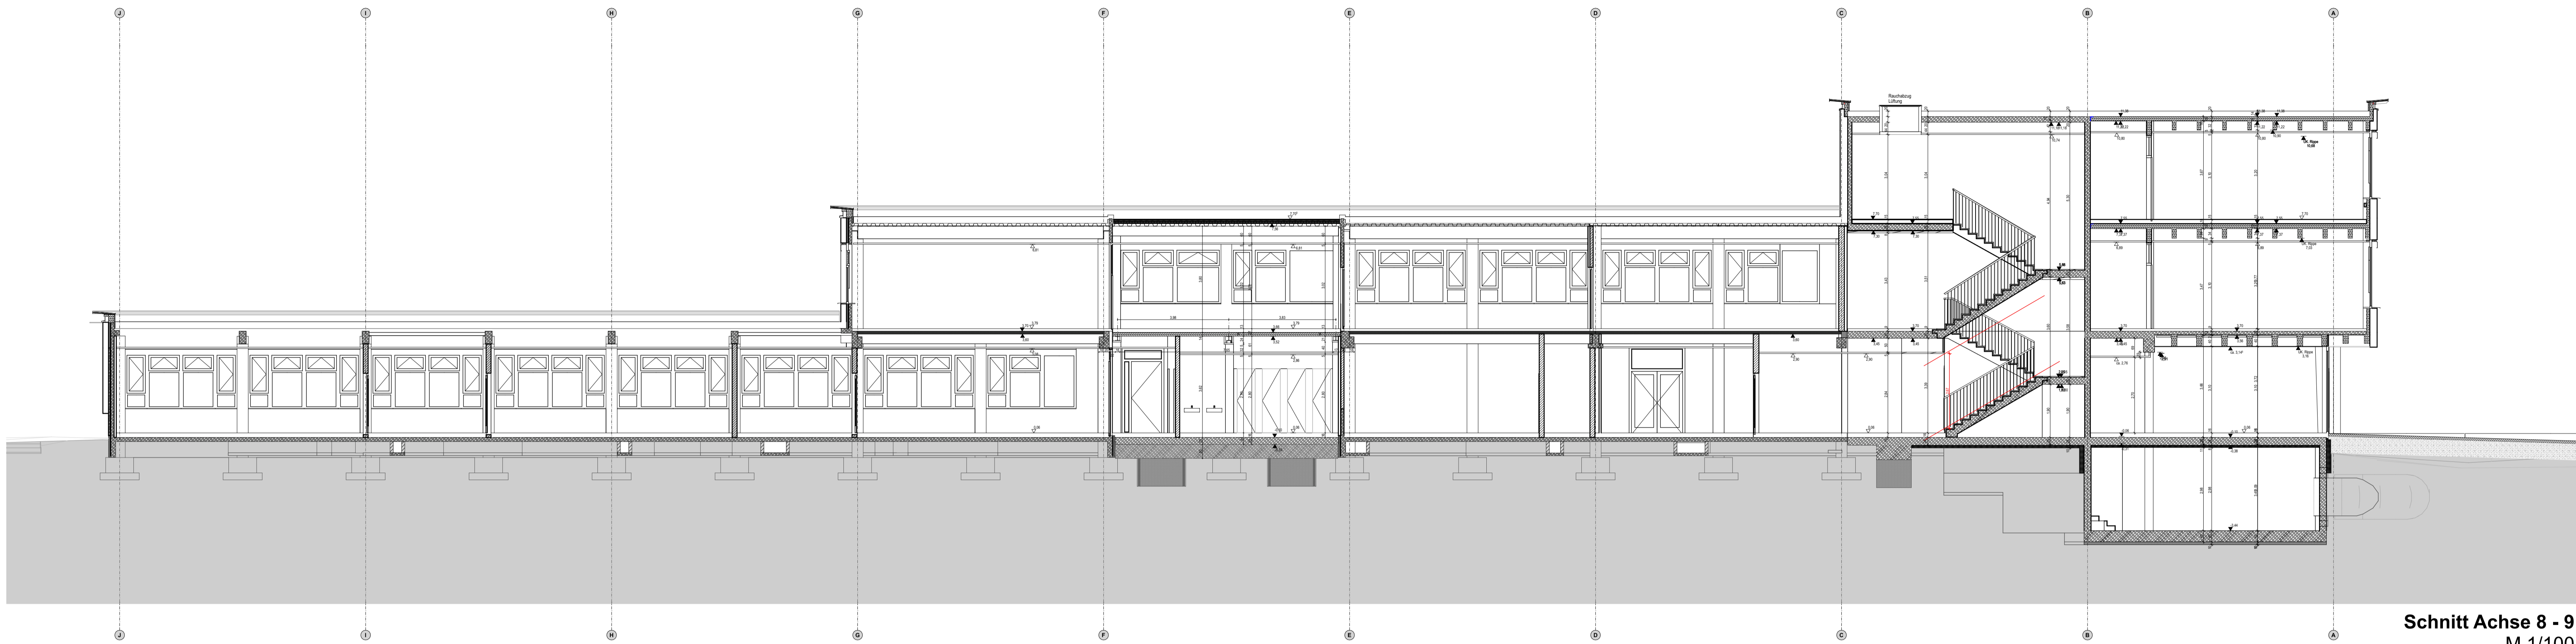


Schnitt Achse 8 - 9
M 1/100

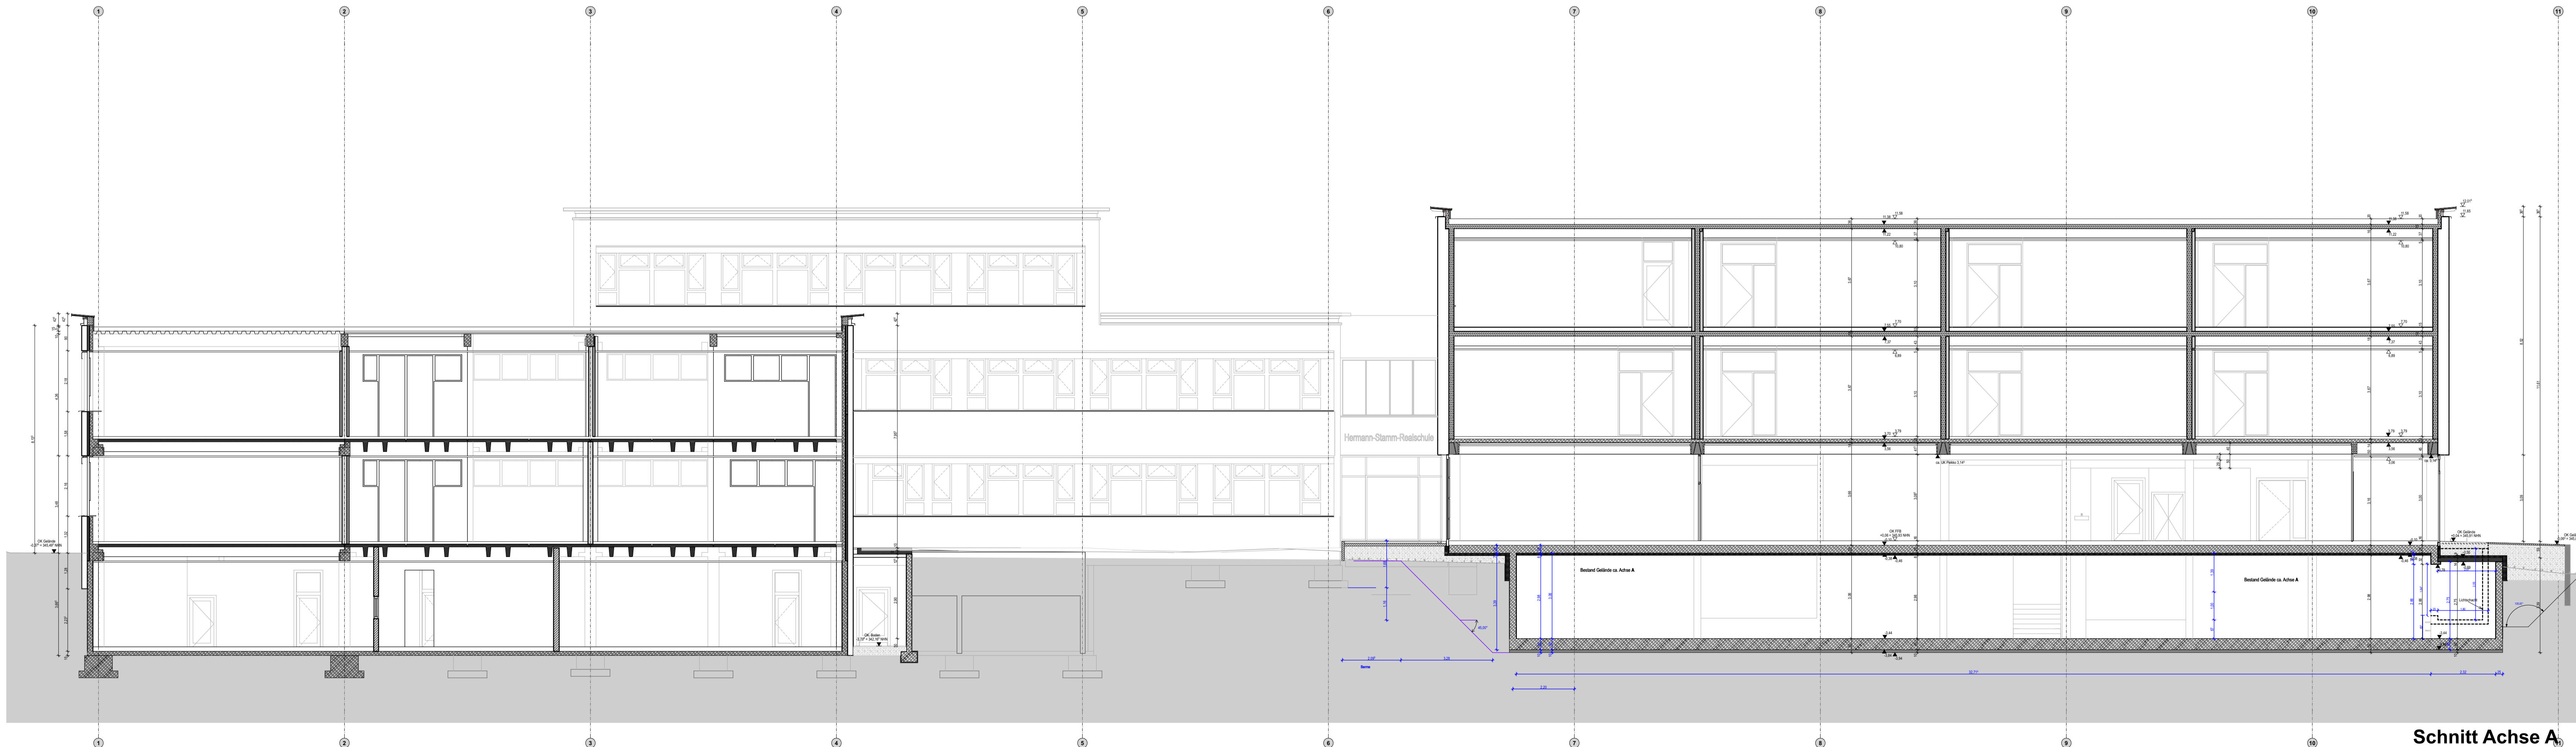


Schnitt Achse A
M 1/100

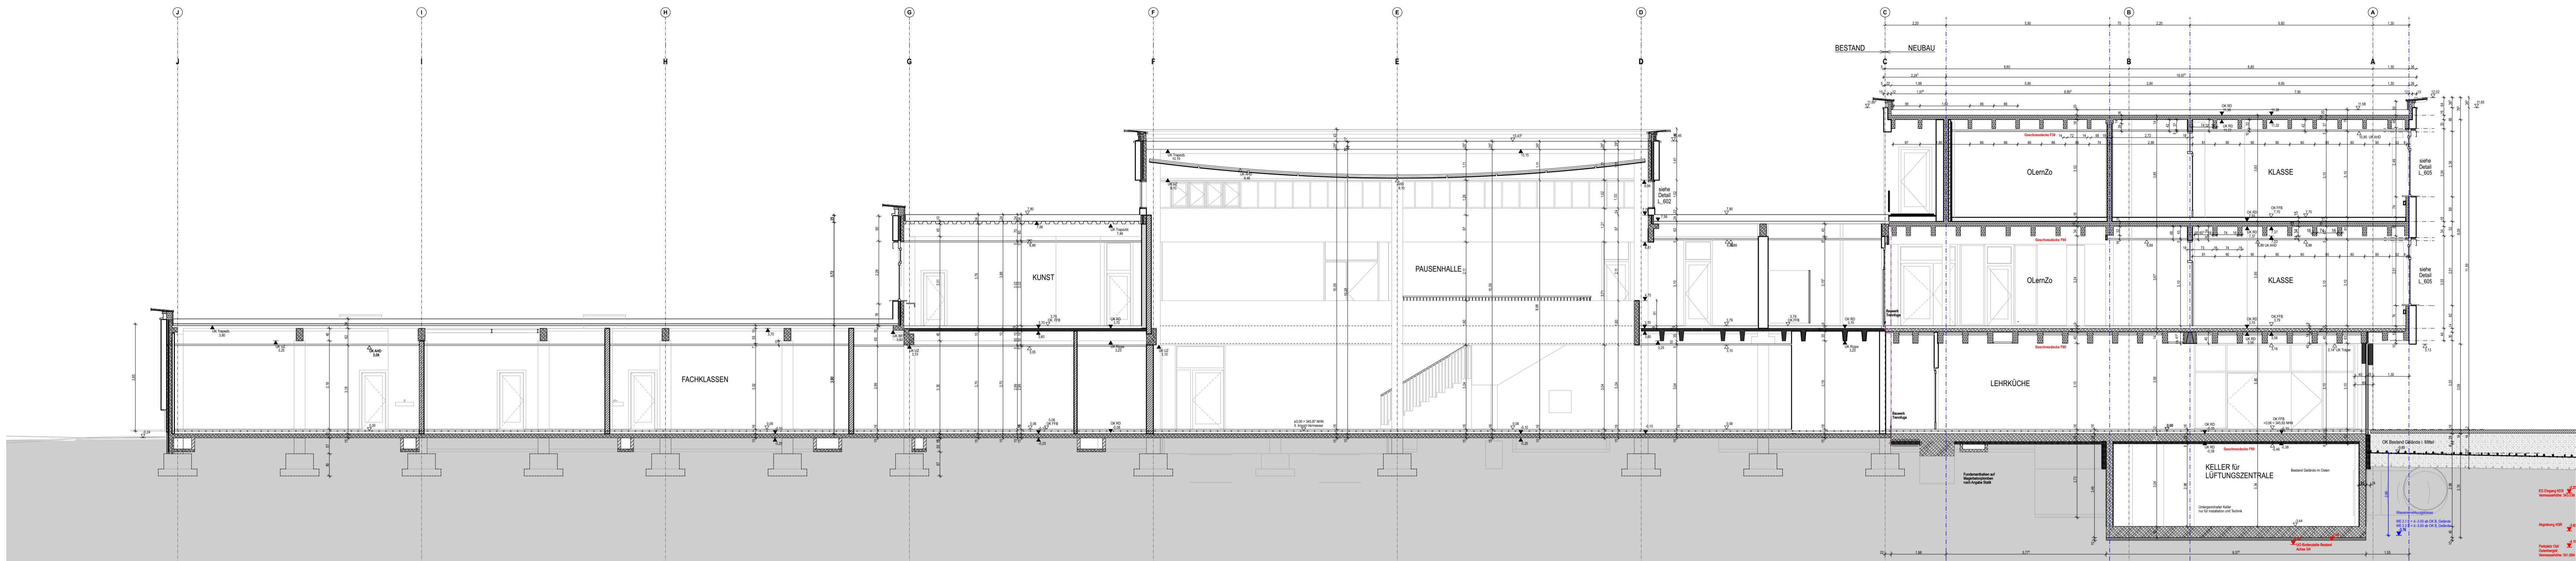


Schnitt Achse 7
M 1/100

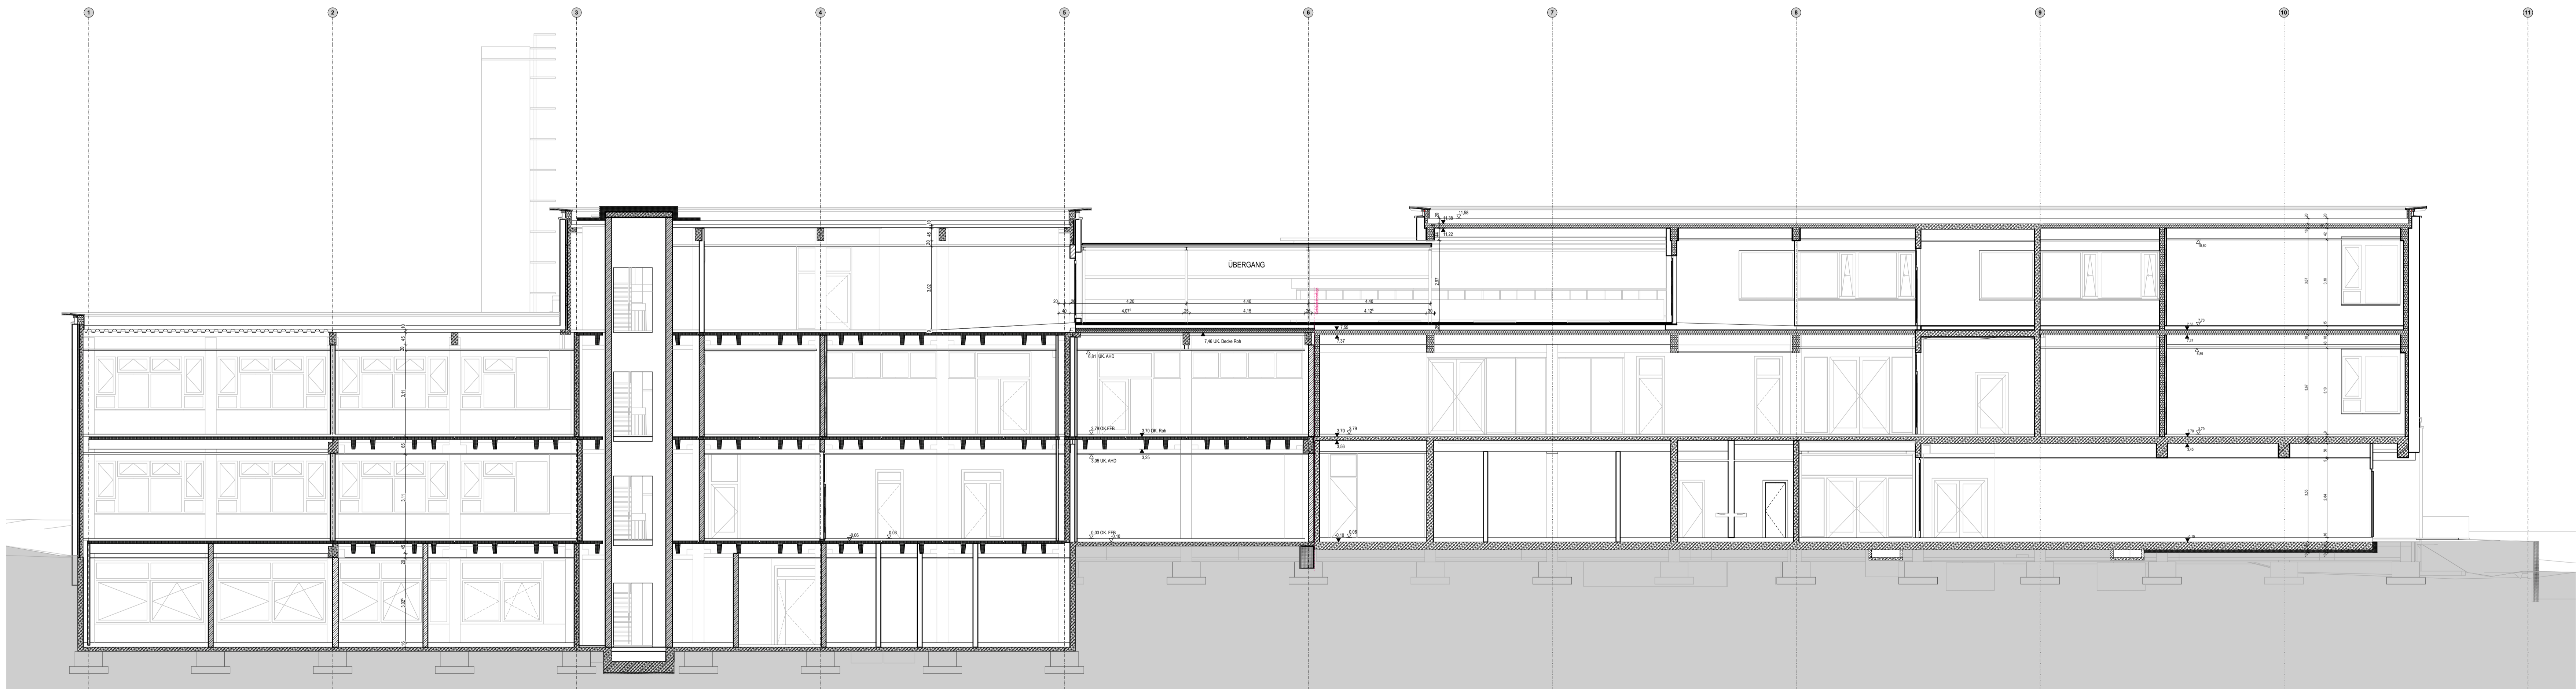

Schnitt Achse C
M 1/100

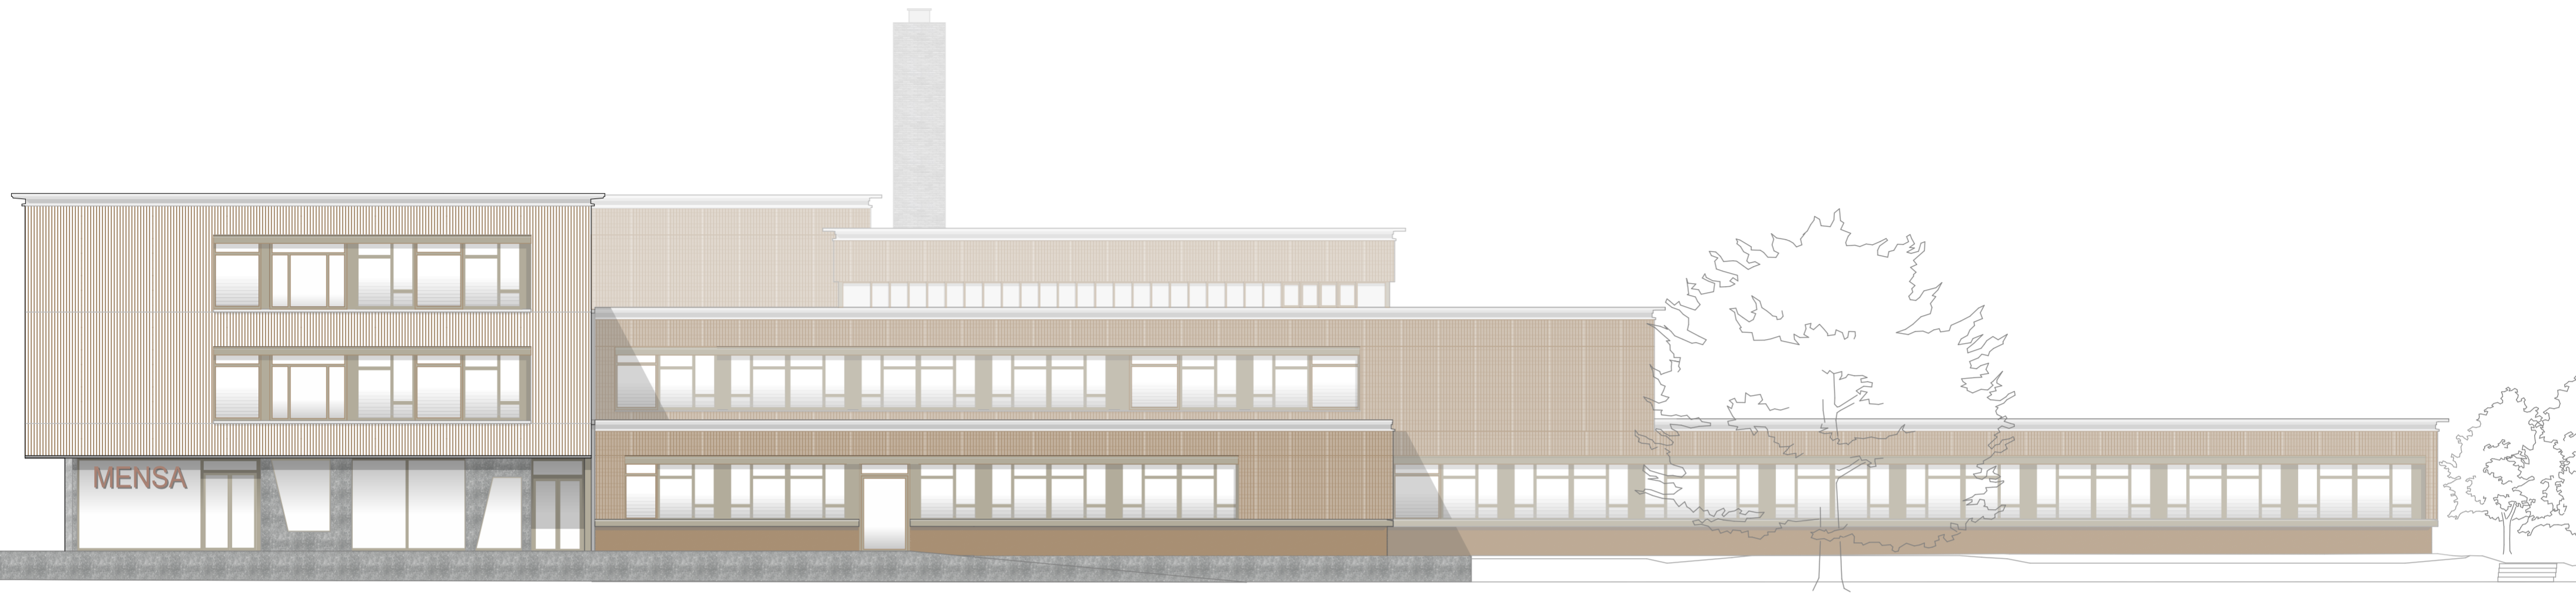


Ansicht Ost

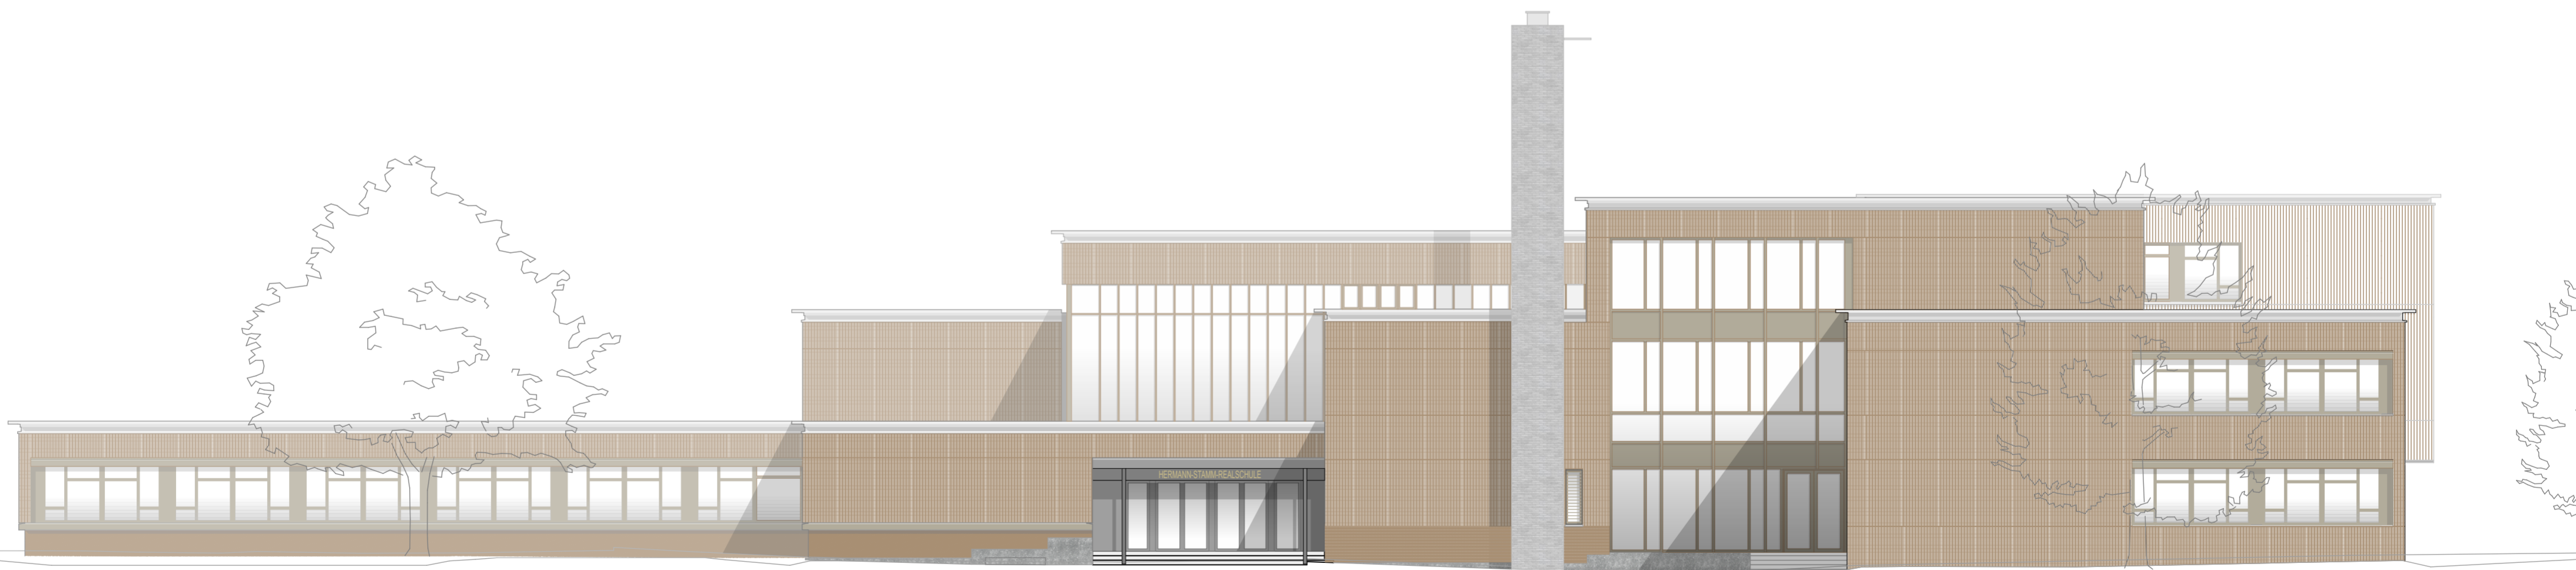


Ansicht West




Ansicht Süd

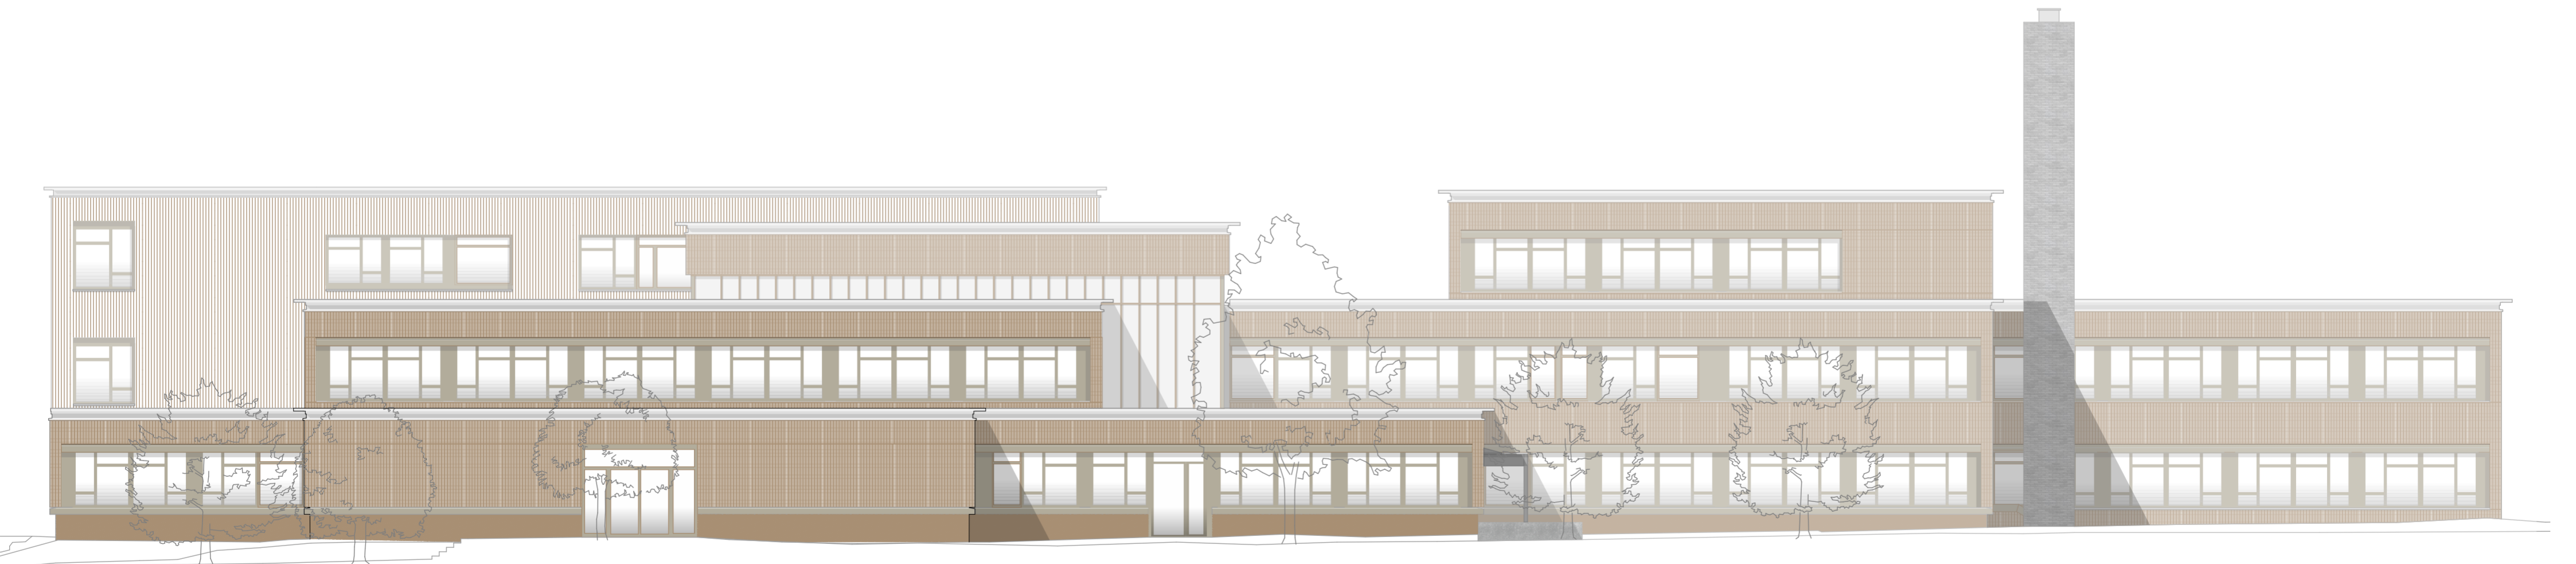


Ansicht Nord

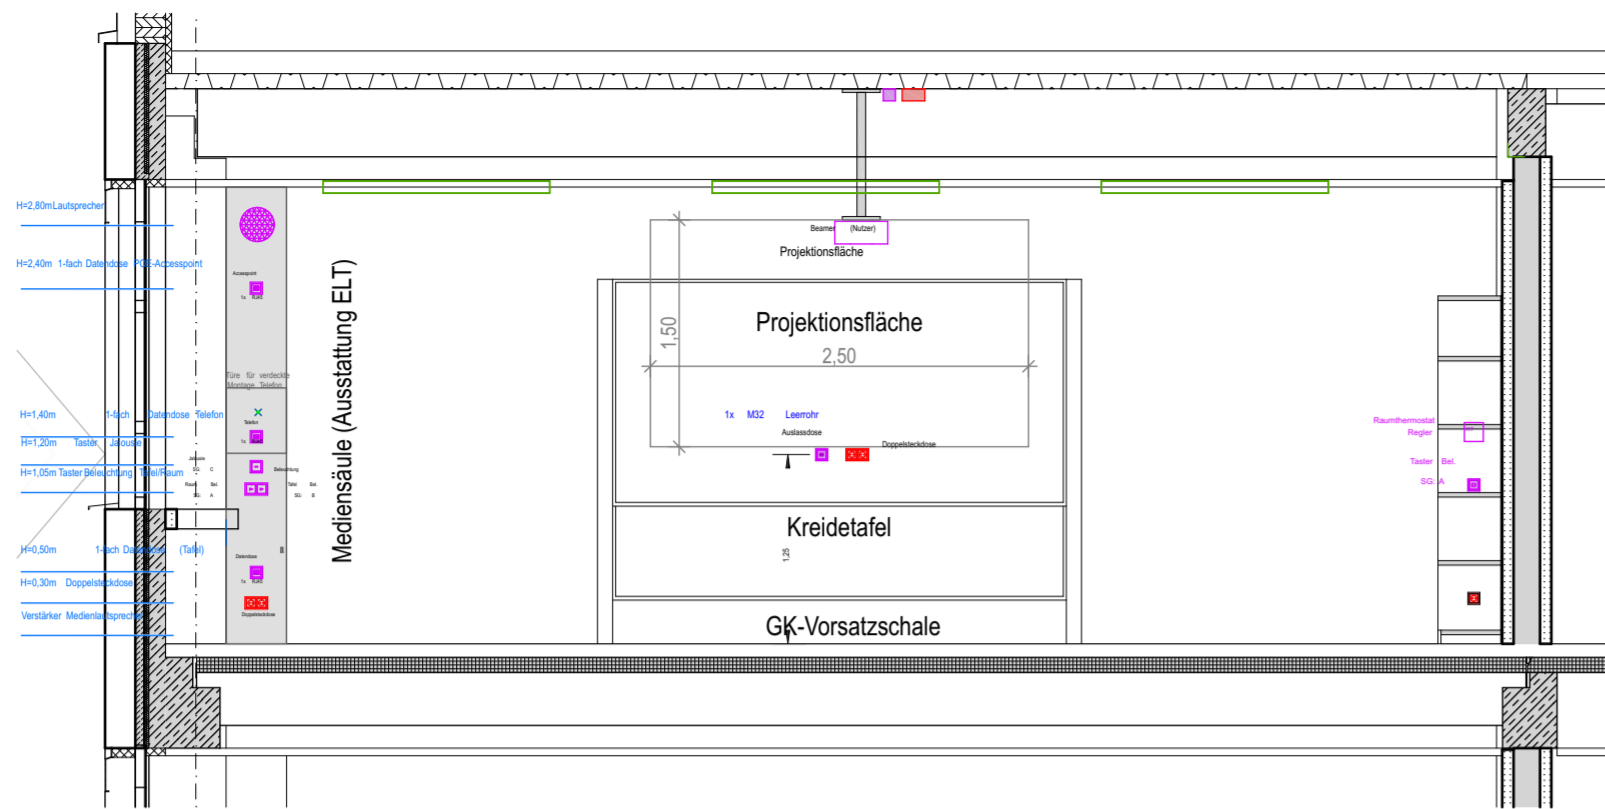


Ansicht Tafelwand

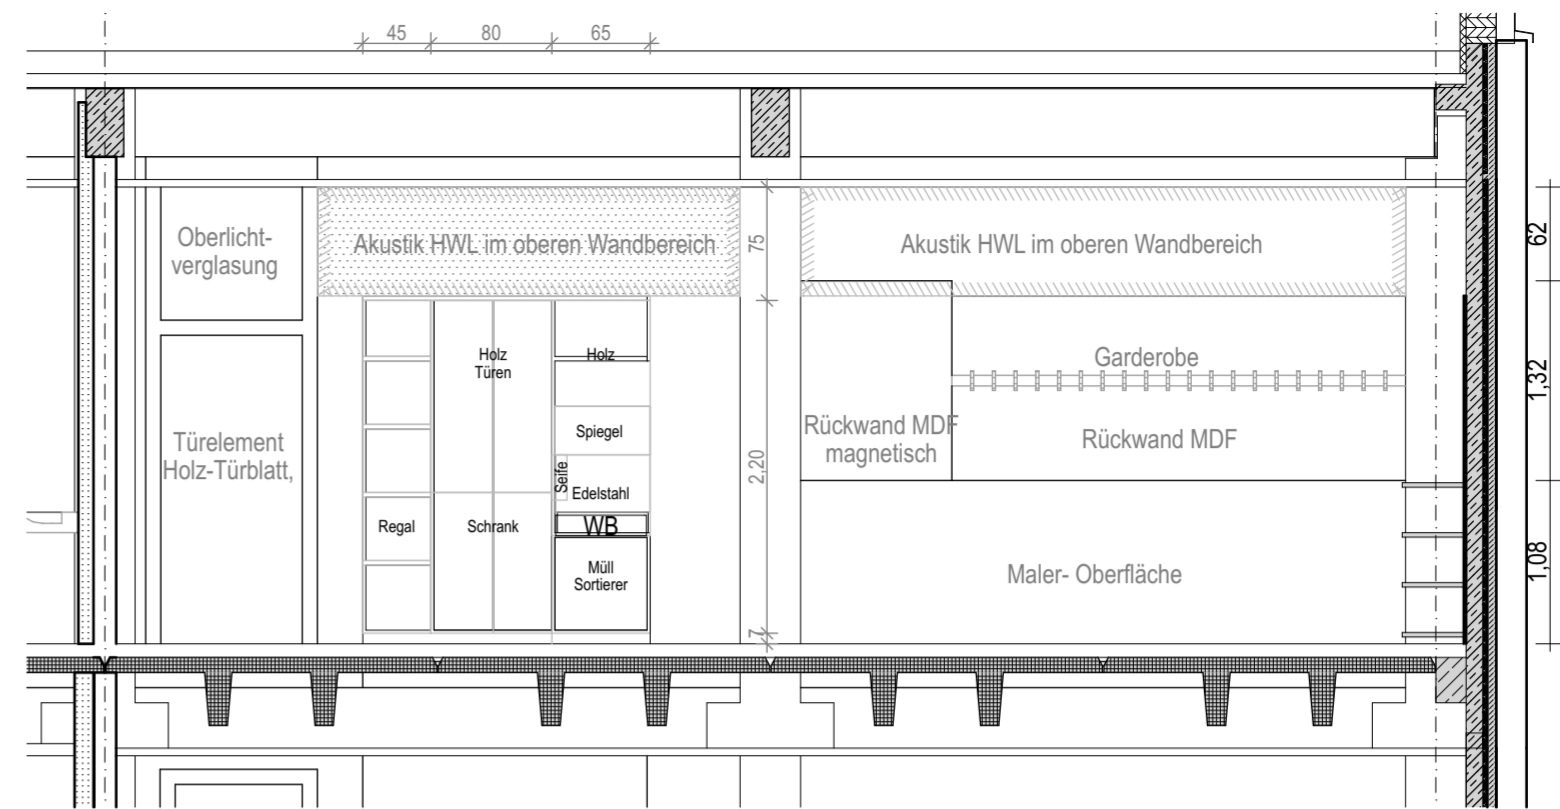

Ansicht Flurwand

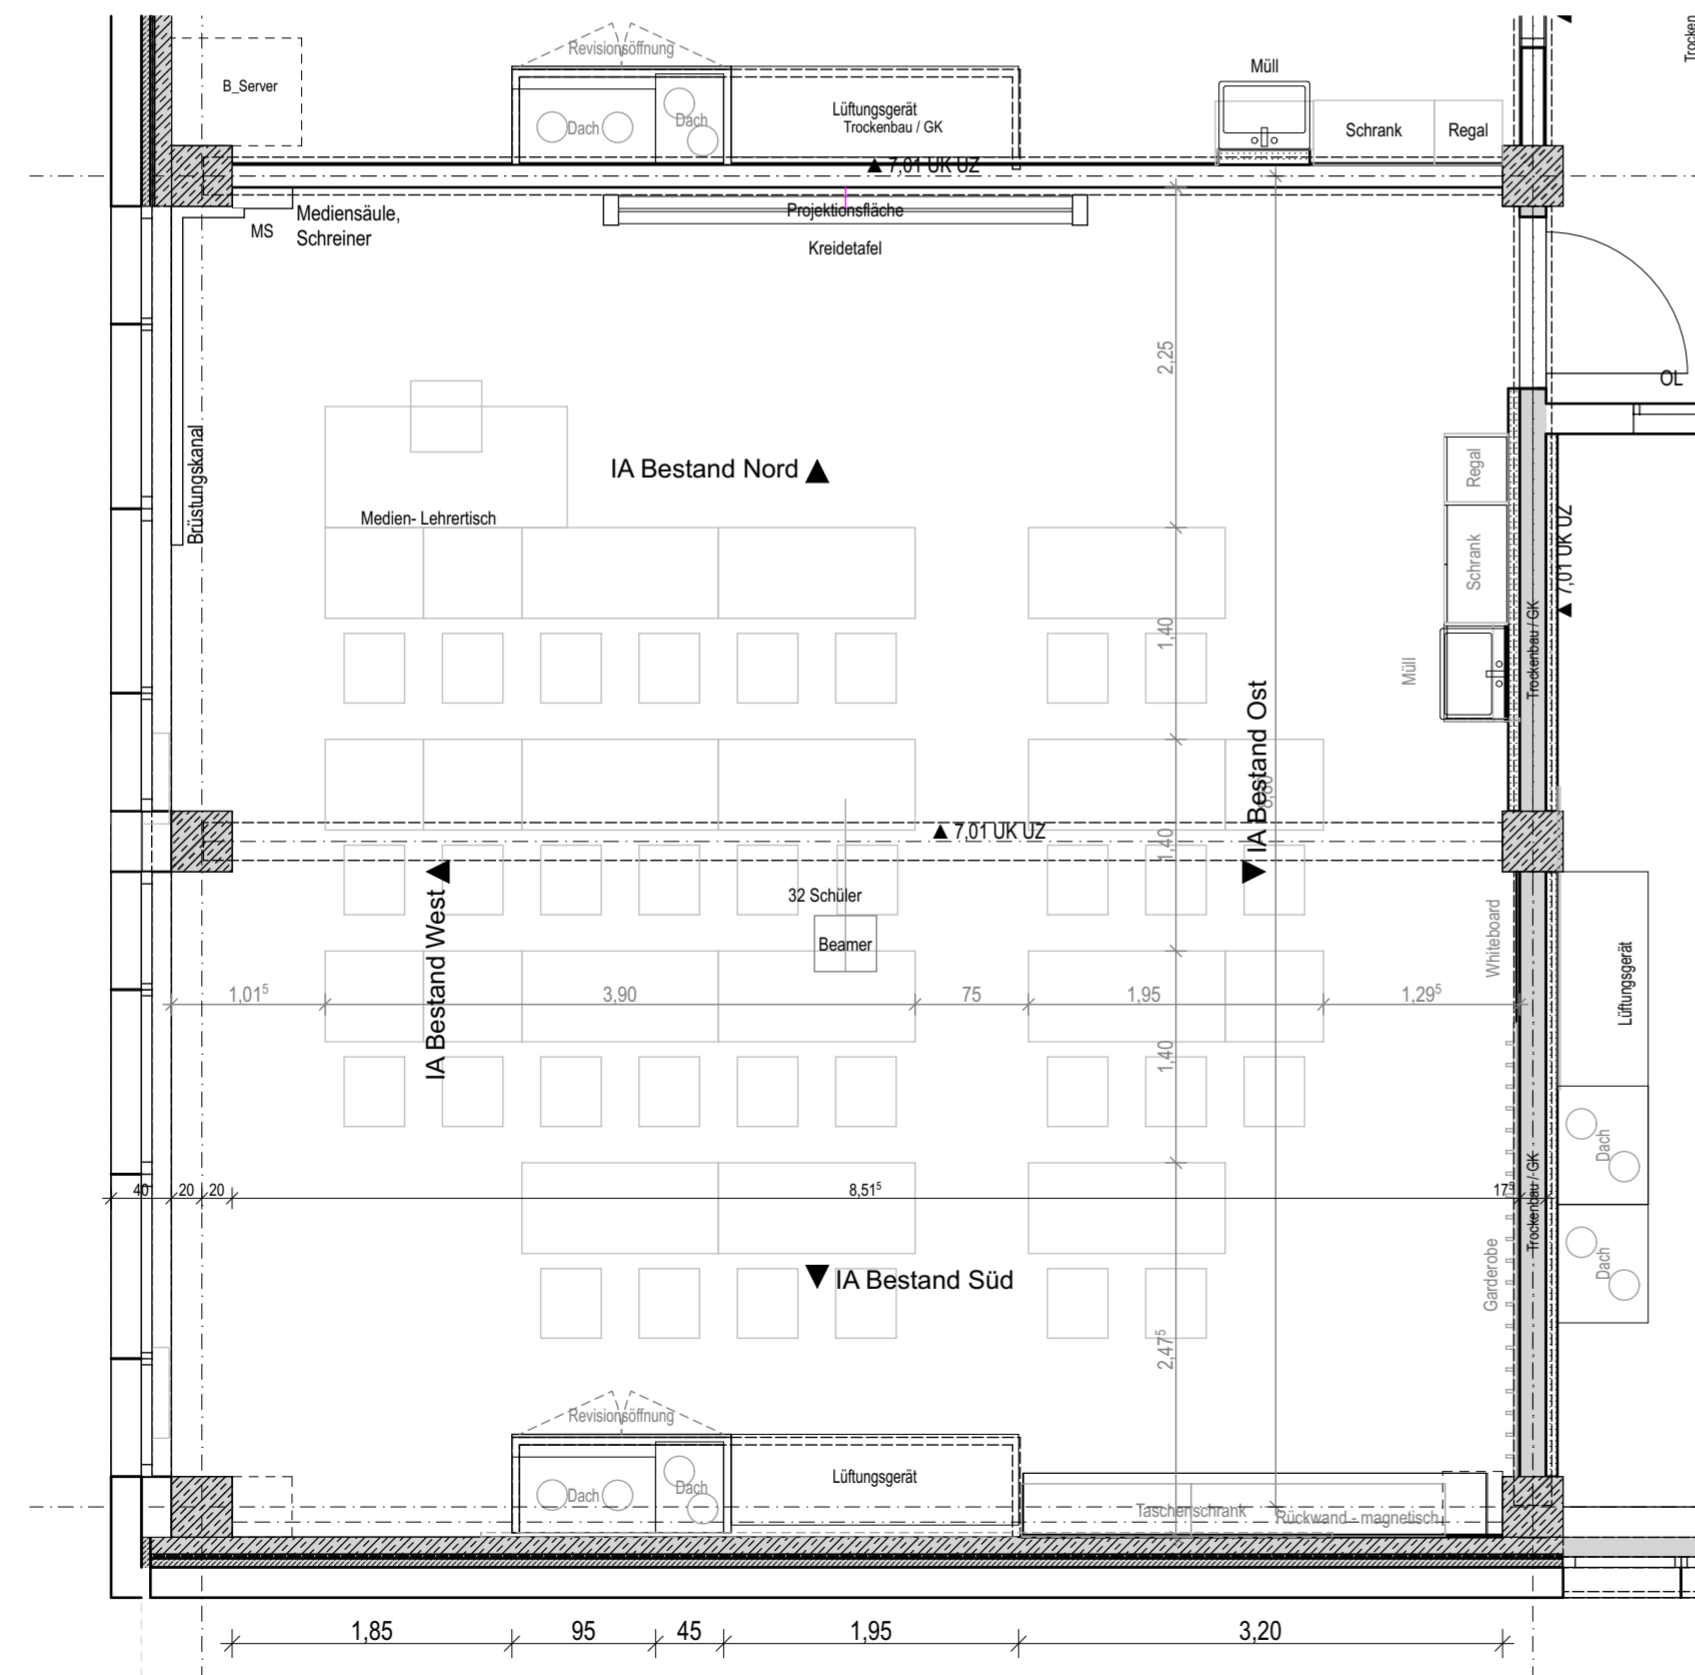


Ansicht Grundriss

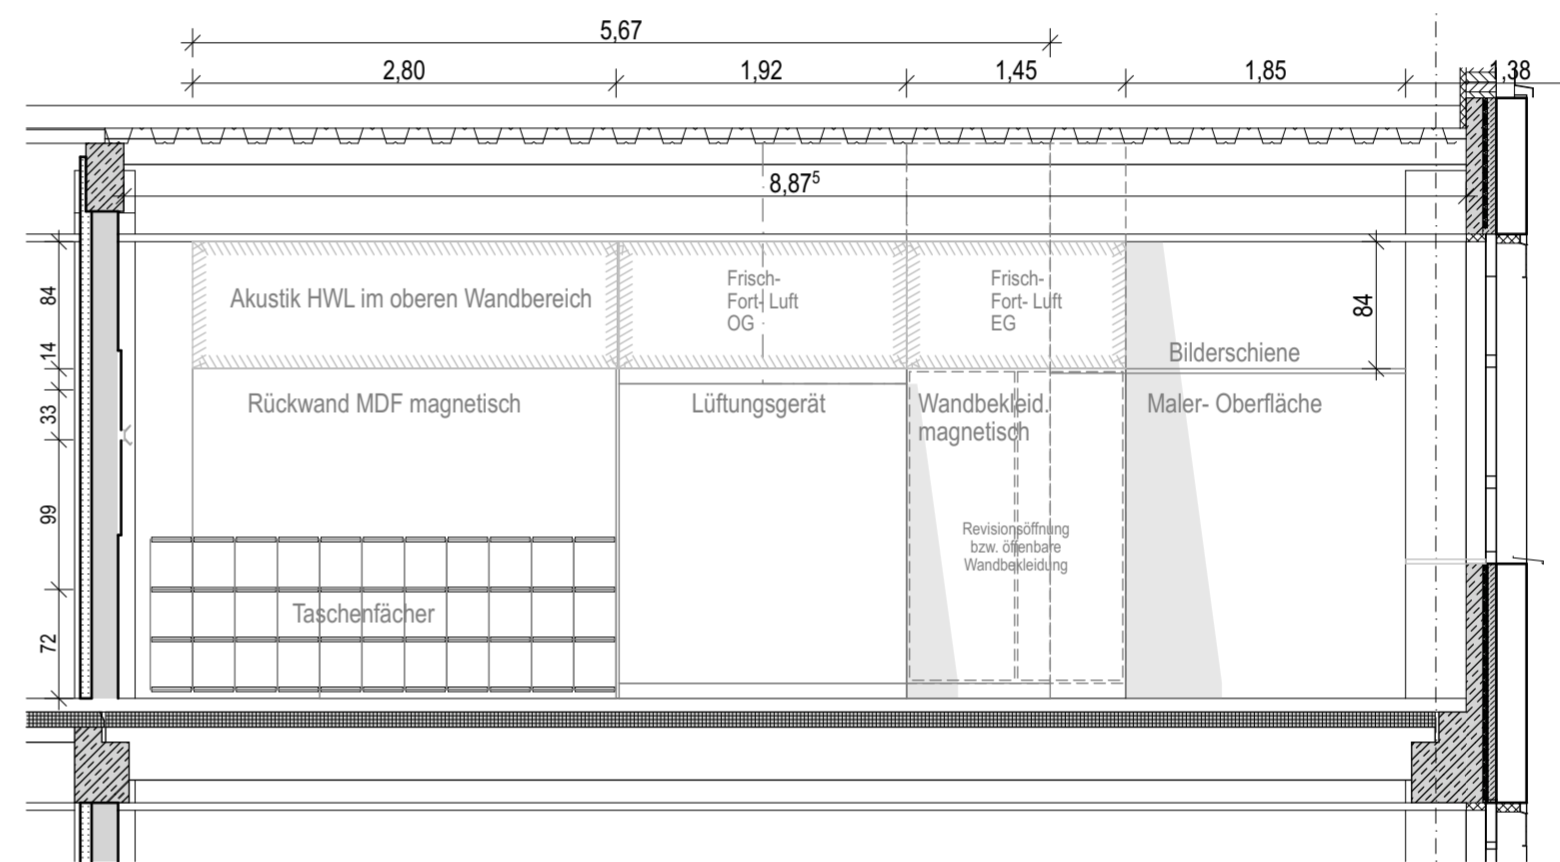


Ansicht Rückwand




Innenraum Perspektive

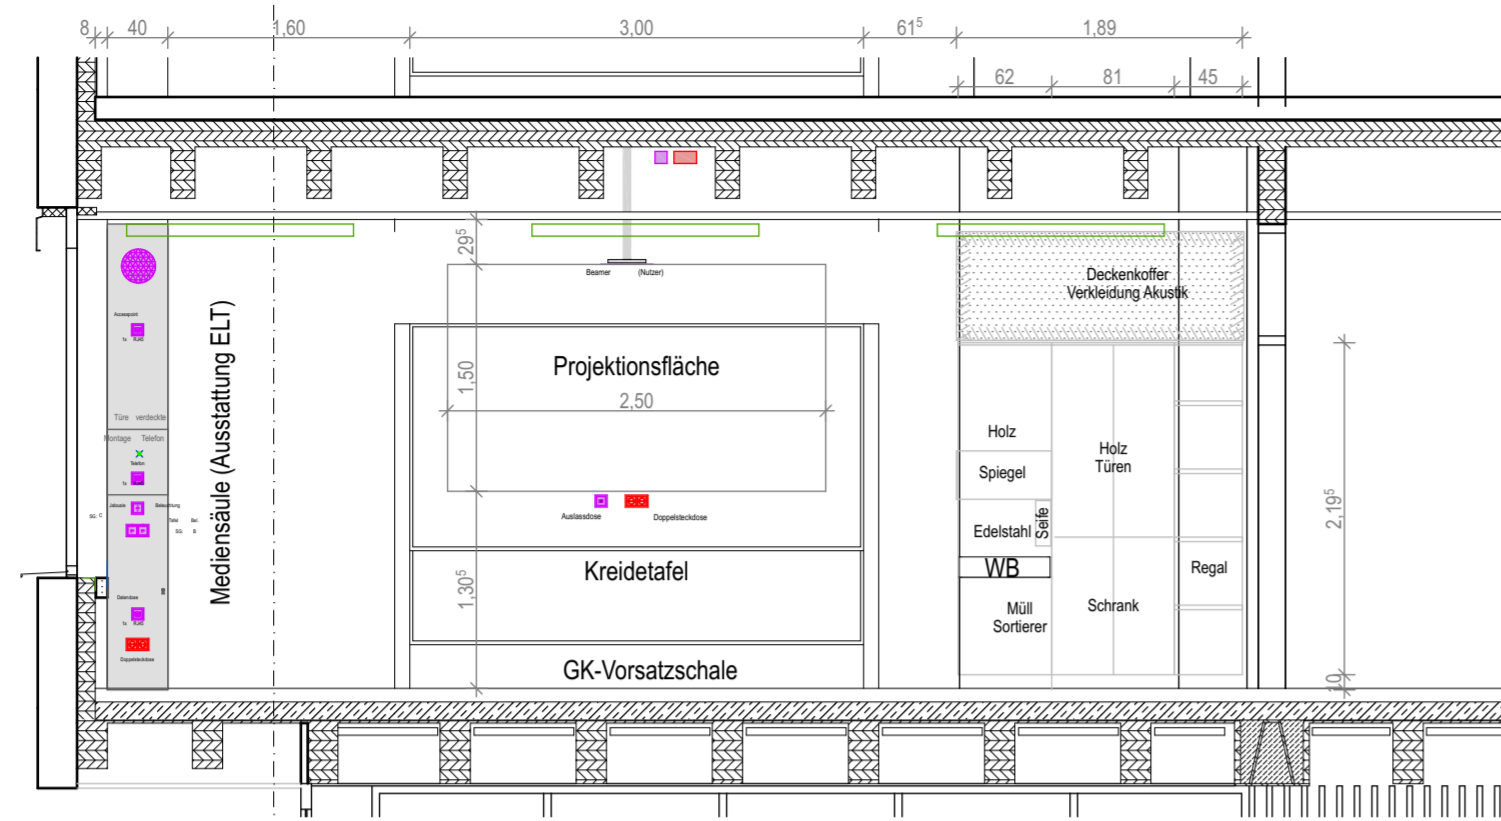


Ansicht Tafelwand

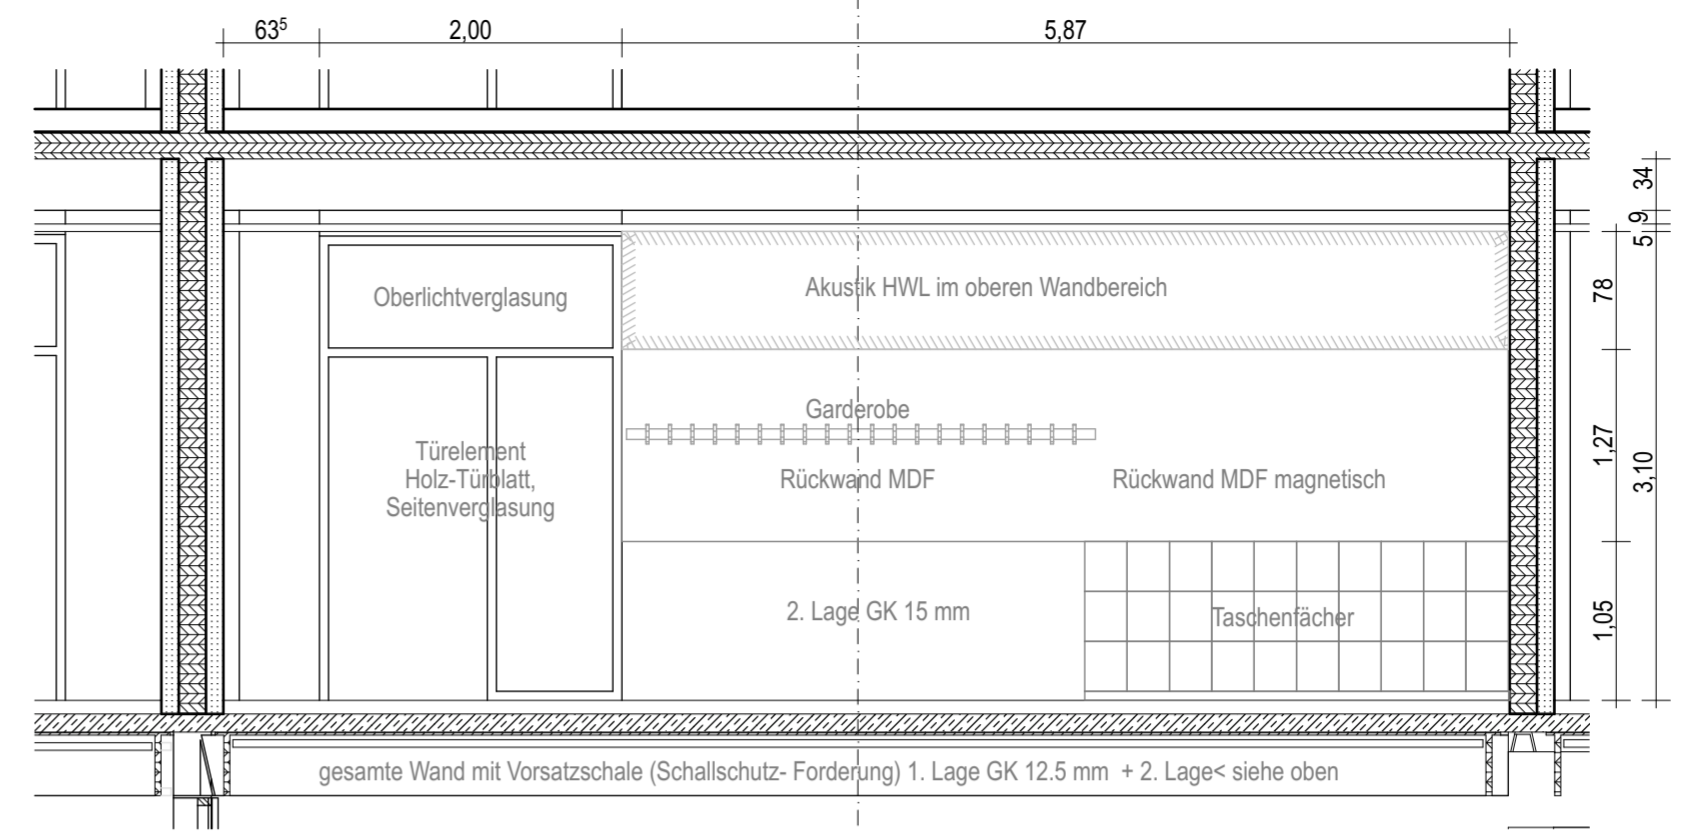


Ansicht Flurwand

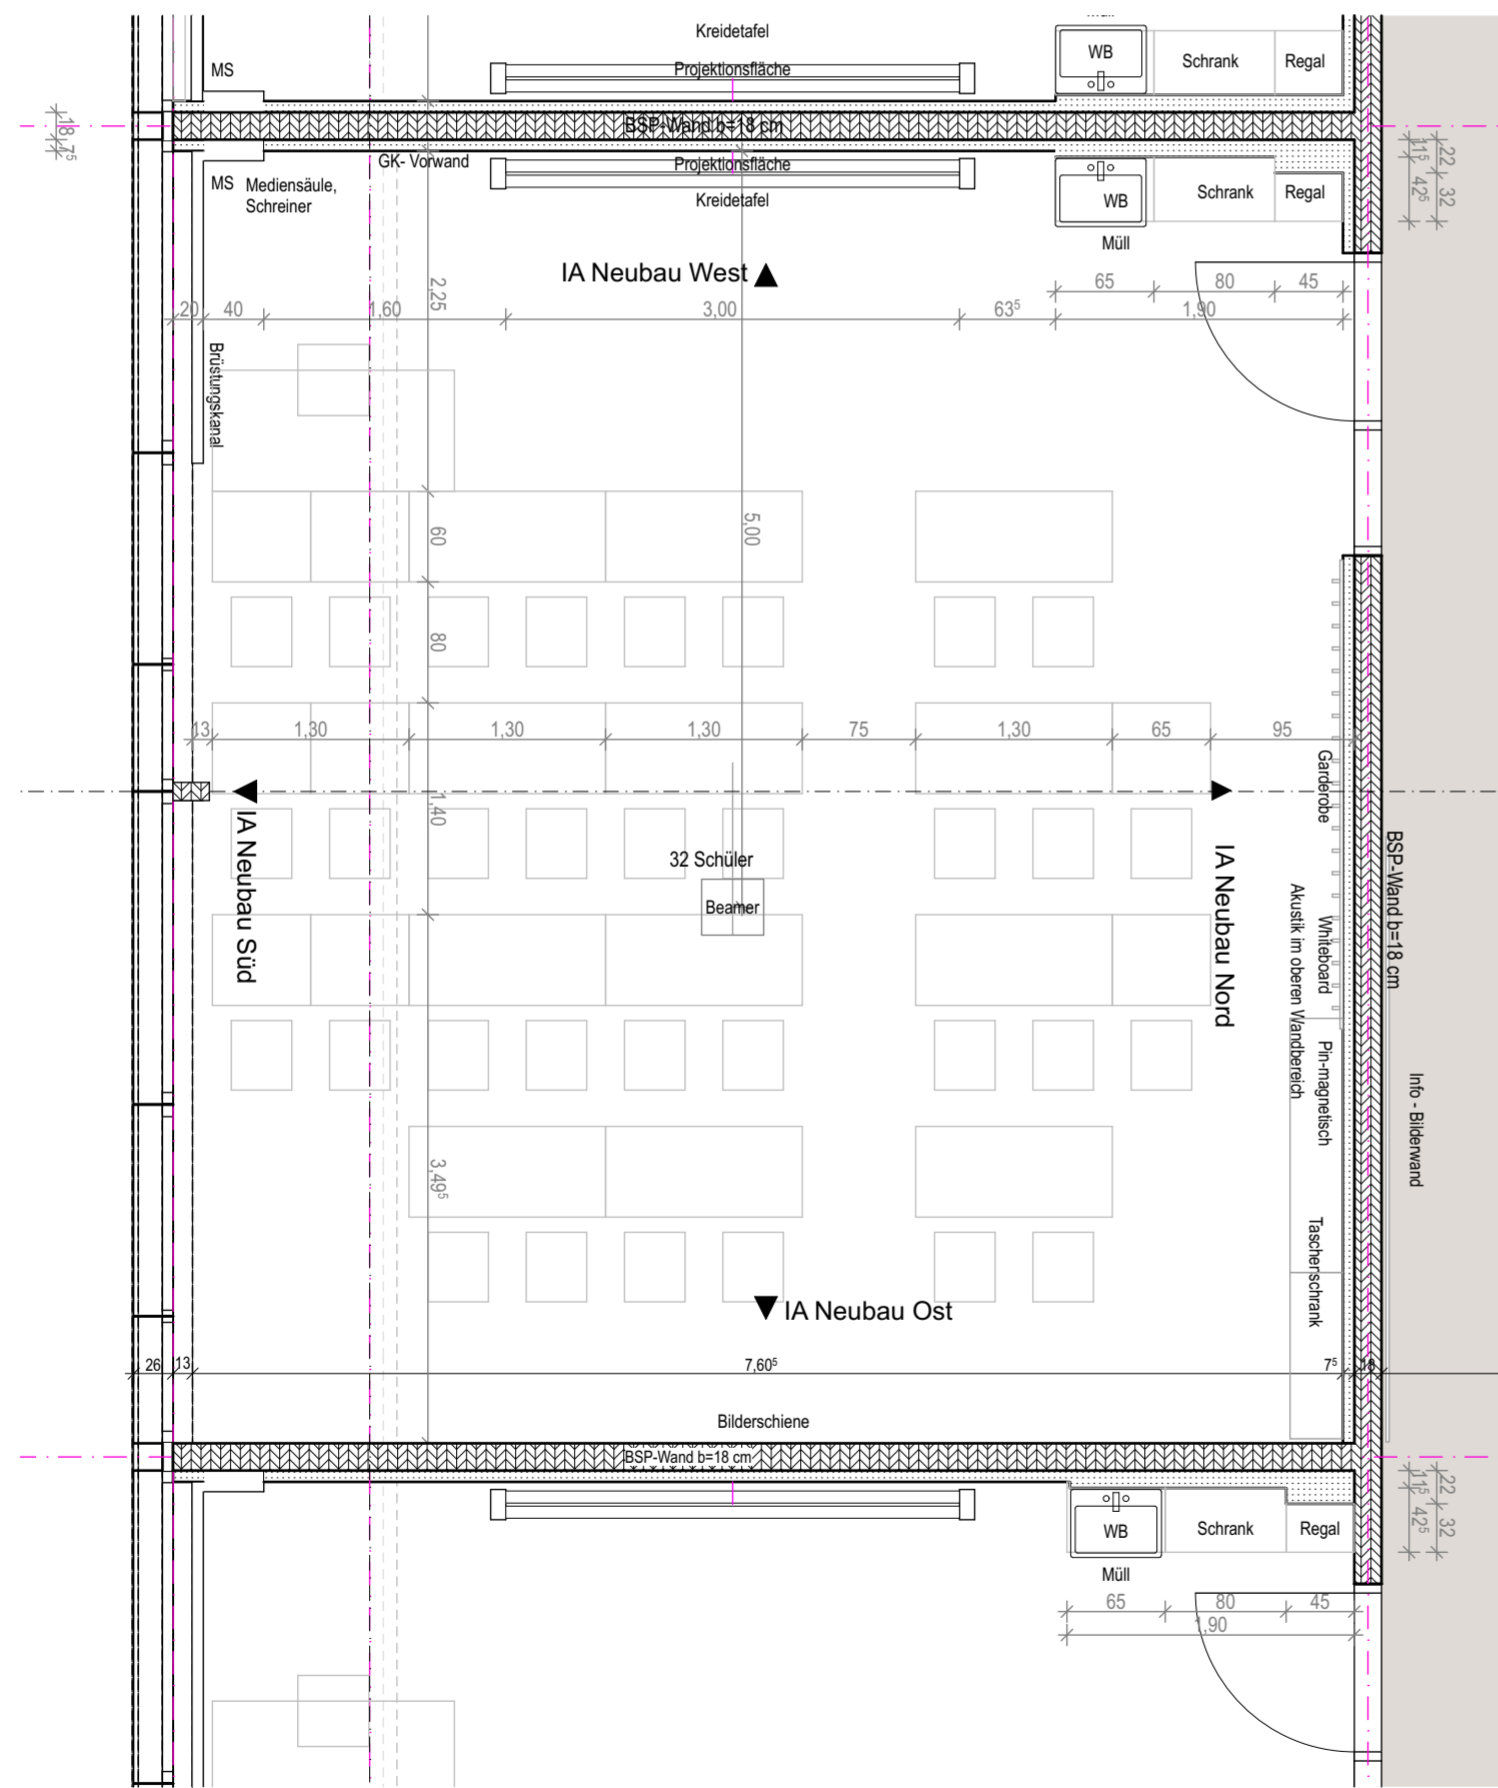

Grundriss

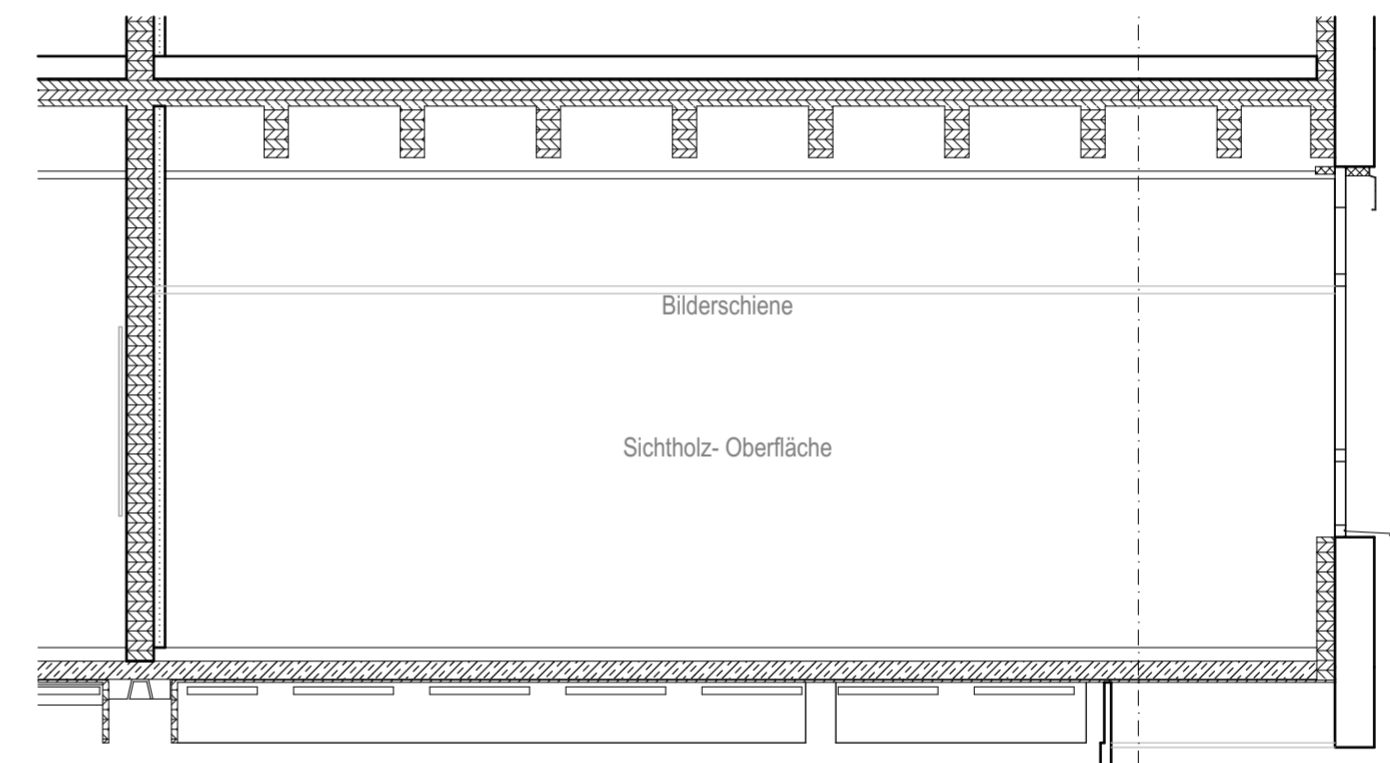

Ansicht Rückwand

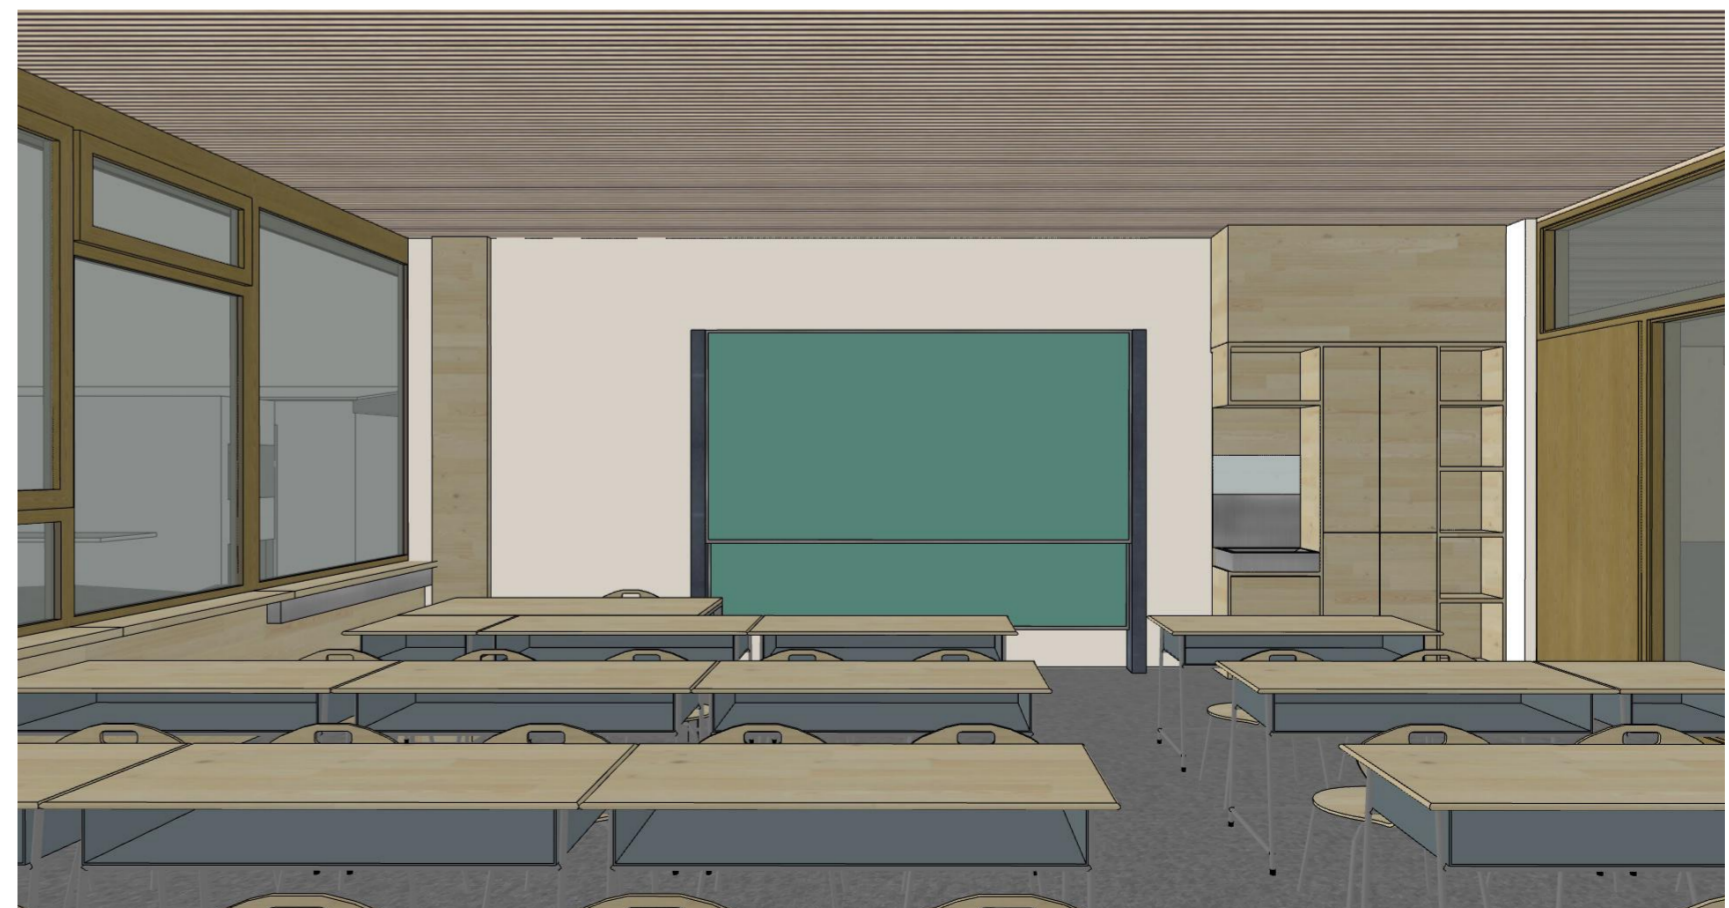

Innenraum Perspektive



